


Département du Tarn
Commune de Saint-Sulpice-la-Pointe
Lieu-Dit : Chemin d'Embrousset




Lot 13

PLAN DE SITUATION

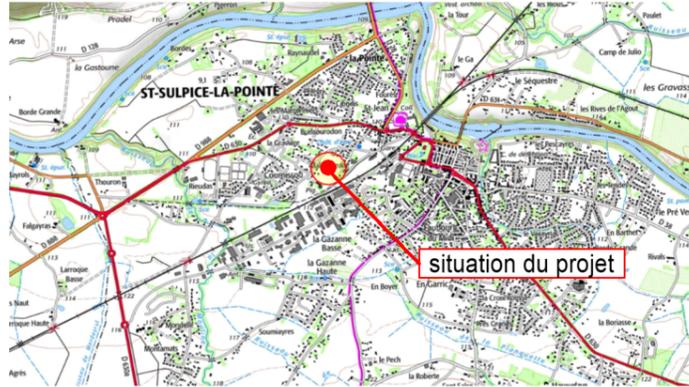

PLAN DE MASSE

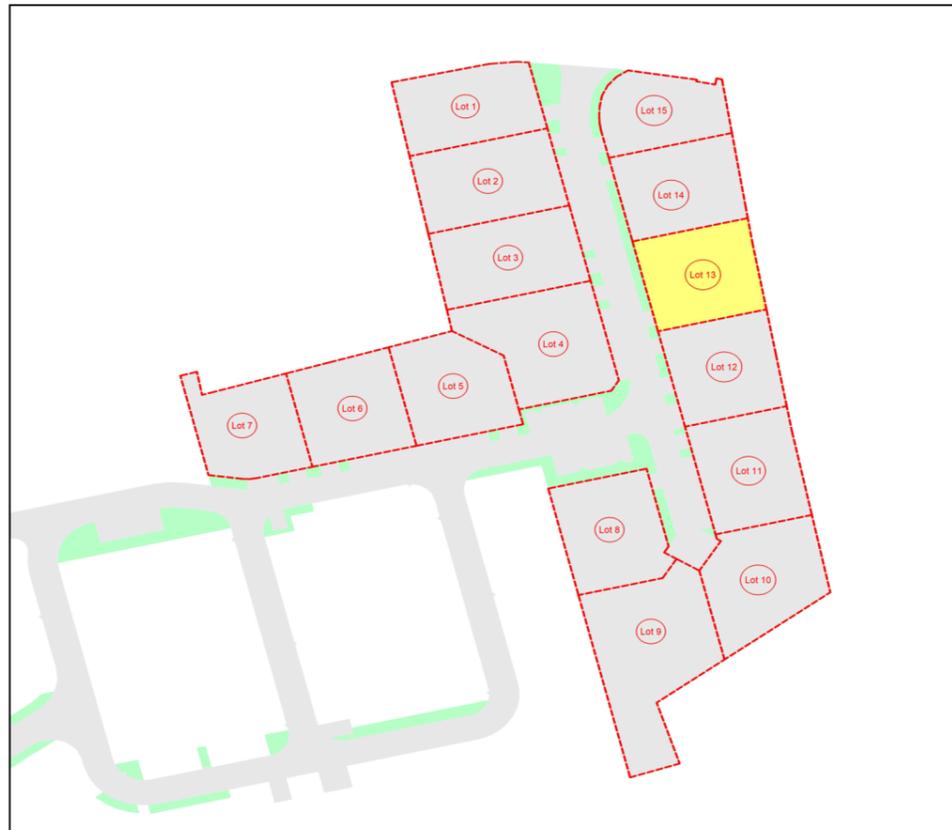

Nota :
Les éléments présents sur ce plan sont donnés à titre indicatif, chaque acquéreur devra en tenir compte avant de déposer son permis de construire.
Les constructions doivent s'adapter à l'espace public, en aucun cas les aménagements de l'espace public seront modifiés pour s'adapter aux constructions.

PLAN DE COMMERCIALISATION


Lot 13

Echelle : 1/250

CARACTERISTIQUES DU LOT
Superficie du lot = 472 m²
La superficie du lot est indiquée après bornage
périmétrique et viabilisation du lot

Sommets de limite Lot n°13 (Système de coordonnées : RGF93-CC44)

Points	X	Y	Nature
342	1593380.79	3175855.97	Non matérialisé
343	1593368.10	3175838.46	Marque de peinture
344	1593350.92	3175850.91	Marque de peinture
345	1593364.41	3175869.53	Non matérialisé
52	1593368.76	3175865.83	Angle de bâti
344'	1593351.80	3175852.13	Angle de bâti
343'	1593369.27	3175840.08	Angle de bâti
3450	1593364.12	3175869.12	Borne O.G.E.
3420	1593380.50	3175855.57	Borne O.G.E.

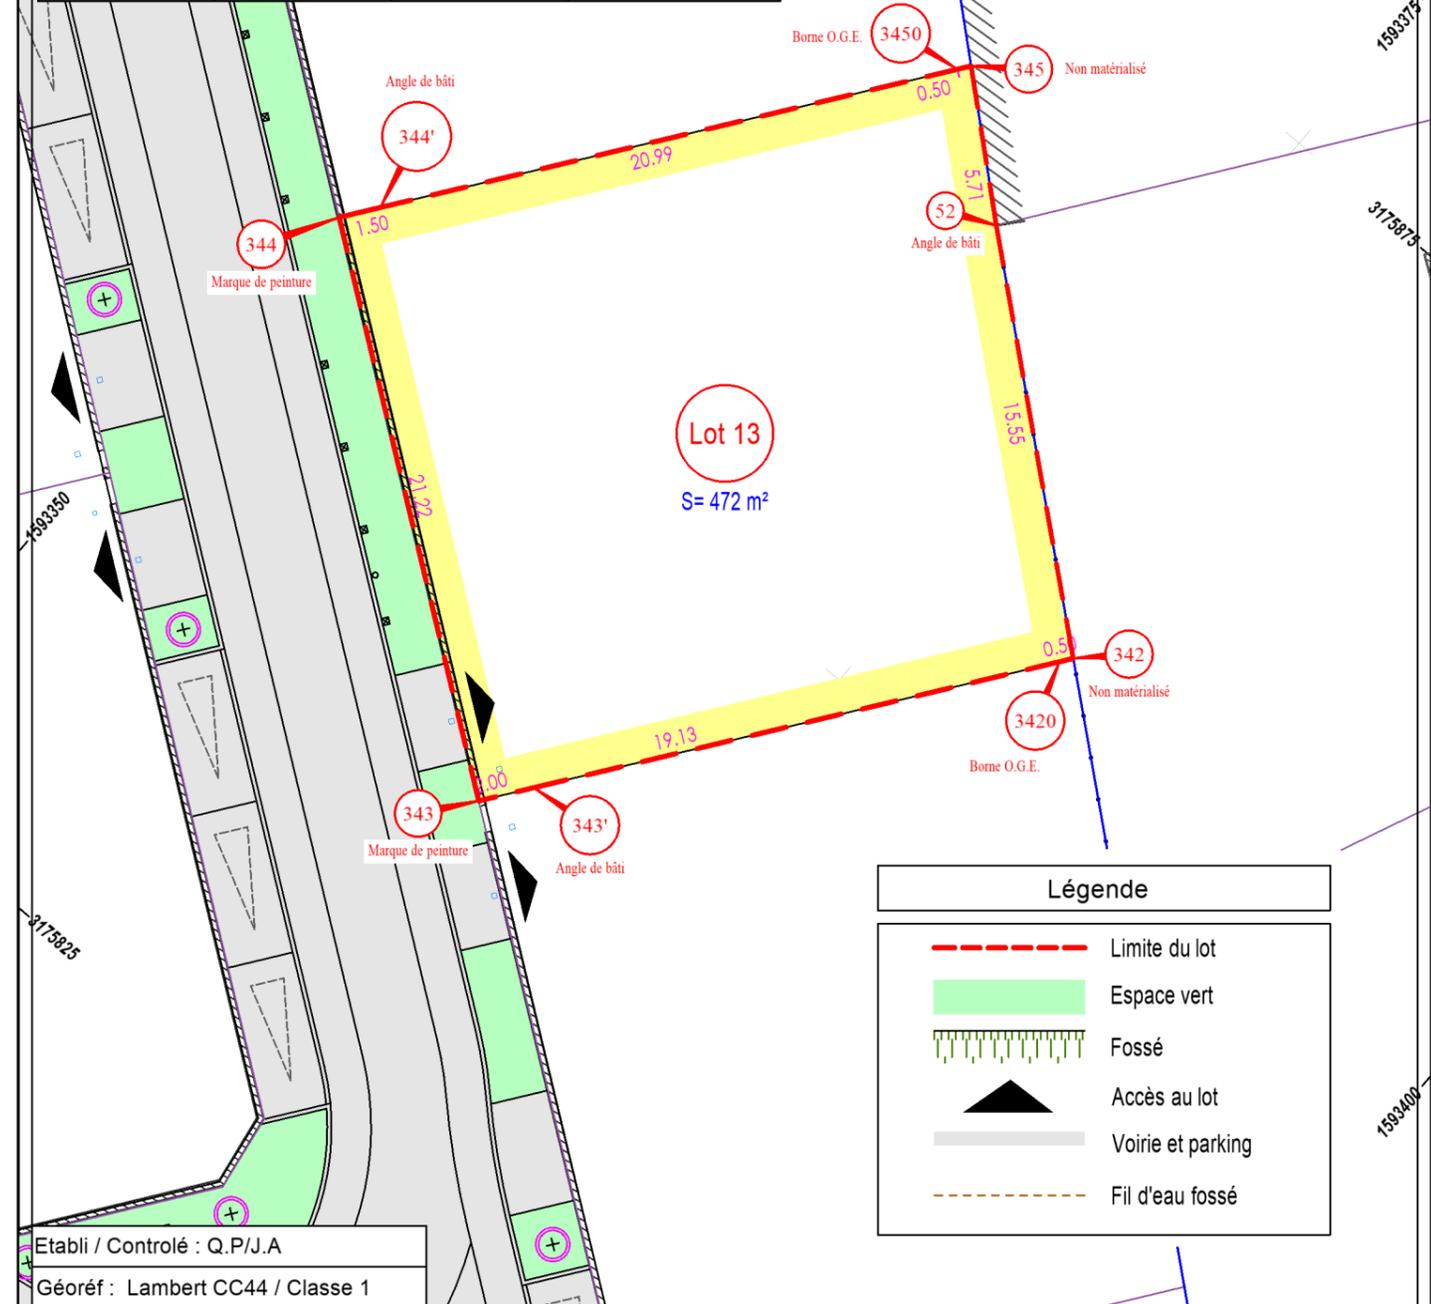

Légende

	Limite du lot
	Espace vert
	Fossé
	Accès au lot
	Voirie et parking
	Fil d'eau fossé

LBP
ETUDES & CONSEIL
S.A.R.L. de Géomètres-Experts
Dossier : 211168-PV

Siège social : 55 bis avenue Etienne Soulié - 12200 VILLEFRANCHE DE ROUERGUE
Bureau secondaire : Le Vivaldi 32 rue Saint Firmin 12850 ONET LE CHATEAU
Bureau secondaire : 9 Rue du Lac - ZA de Pechnauquié 31340 VILLEMUR-SUR-TARN
E-mail : contact@lbpge.com - Tél. : 05 65 45 16 55

GÉOMÈTRE-EXPERT
CONSEILLER VALORISER GARANTIR
27/06/24