


Département du Tarn
Commune de Saint-Sulpice-la-Pointe
Lieu-Dit : Chemin d'Embrousset




Lot 15

PLAN DE SITUATION

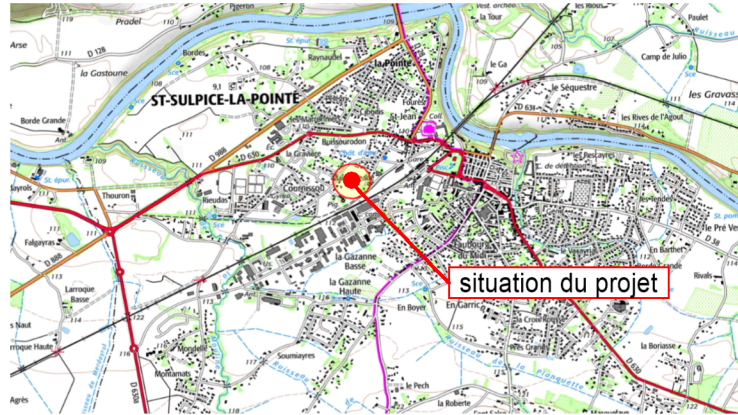

PLAN DE MASSE

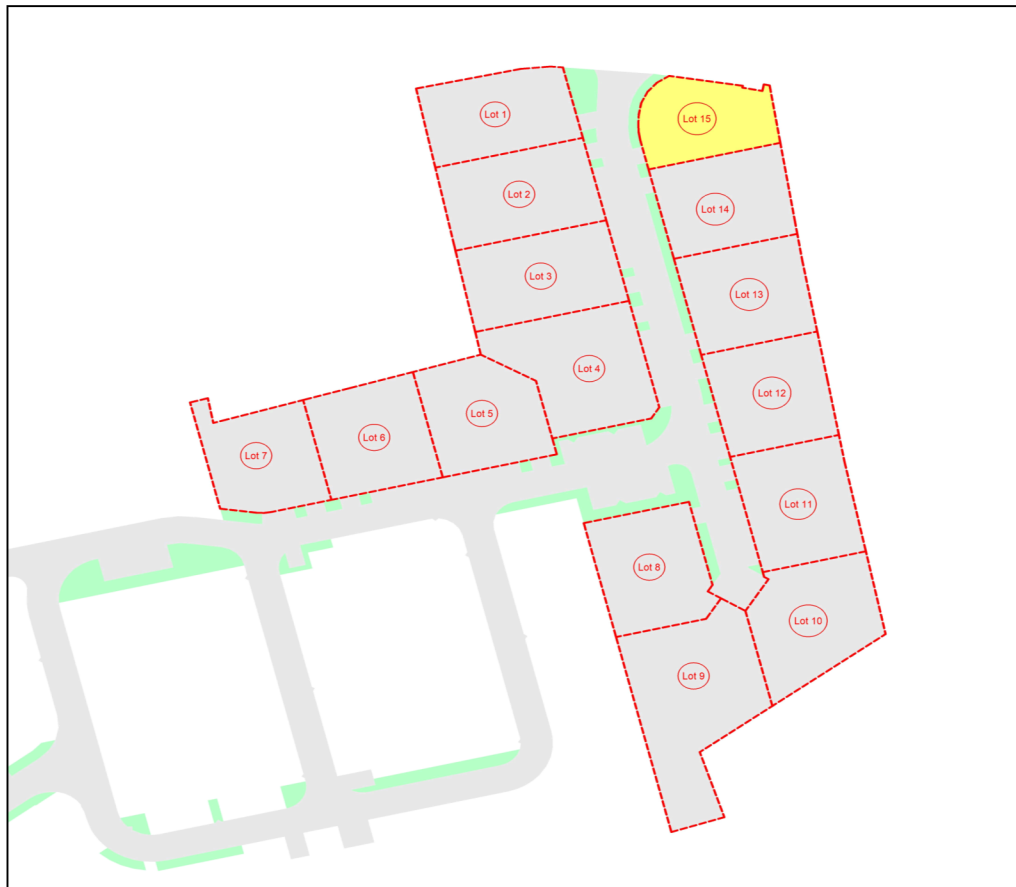

Nota :
Les éléments présents sur ce plan sont donnés à titre indicatif, chaque acquéreur devra en tenir compte avant de déposer son permis de construire.
Les constructions doivent s'adapter à l'espace public, en aucun cas les aménagements de l'espace public seront modifiés pour s'adapter aux constructions.


PLAN DE COMMERCIALISATION

Lot 15

Echelle : 1/250

CARACTERISTIQUES DU LOT
Superficie du lot = 383 m²
La superficie du lot est indiquée après bornage
périmétrique et viabilisation du lot

Sommets de limite Lot n°15 (Système de coordonnées : RGF93-CC44)			
Points	X	Y	Nature
346	1593349.35	3175882.37	Non matérialisé
347	1593334.94	3175862.49	Marque de peinture
348	1593329.67	3175866.32	Nu du mur
349	1593328.32	3175867.45	Nu du mur
350	1593327.14	3175868.75	Nu du mur
351	1593325.95	3175870.26	Nu du mur
352	1593324.65	3175872.47	Nu du mur
353	1593323.96	3175875.04	Borne O.G.E.
354	1593323.98	3175877.65	Borne O.G.E.
355	1593324.70	3175880.17	Borne O.G.E.
45	1593335.81	3175886.99	Borne O.G.E.
46	1593336.23	3175887.24	Nu du bâti
47	1593336.42	3175886.89	Angle de bâti
48	1593339.64	3175888.70	Angle de bâti
49	1593338.93	3175889.96	Nu du bâti
50	1593339.87	3175890.47	Angle de mur
347'	1593335.82	3175863.71	Angle de bâti
28303	1593349.06	3175881.97	Borne O.G.E.

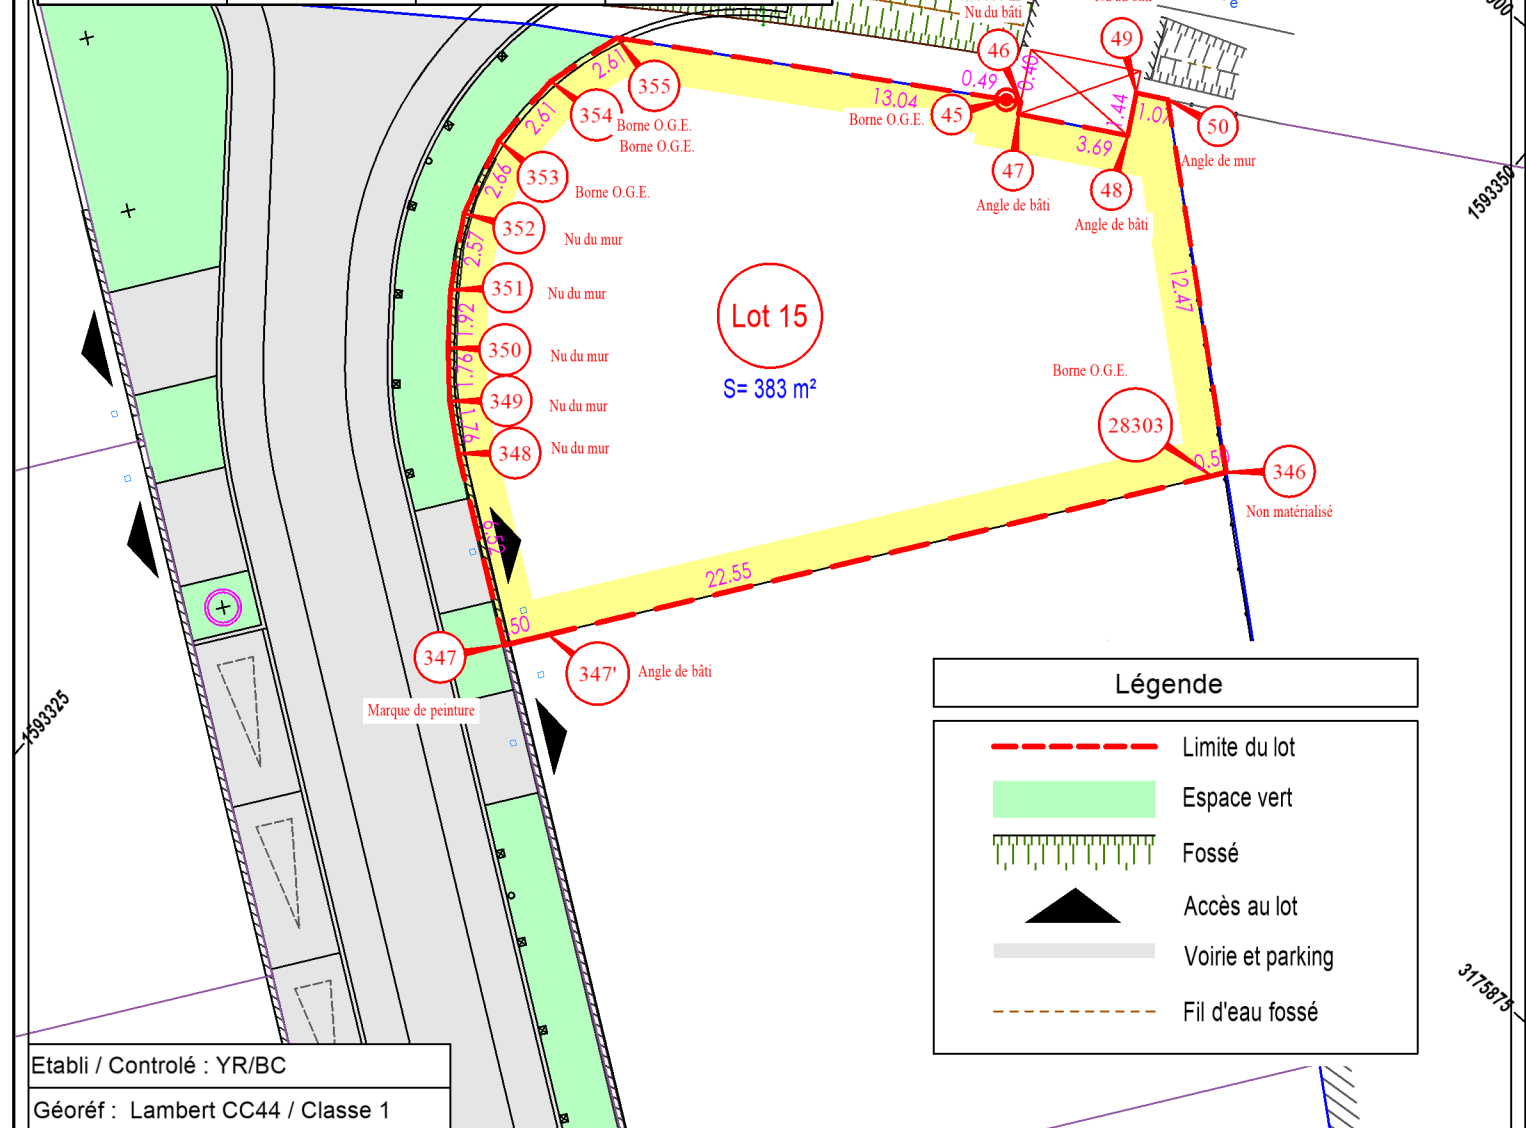

Légende

- Limite du lot
- Espace vert
- Fossé
- Accès au lot
- Voirie et parking
- Fil d'eau fossé

Etabli / Contrôlé : YR/BC
Géoréf : Lambert CC44 / Classe 1

LBP
ETUDES & CONSEIL
S.A.R.L. de Géomètres-Experts
Dossier : 211168-PV

Siège social : 55 bis avenue Etienne Soulié - 12200 VILLEFRANCHE DE ROUERGUE
Bureau secondaire : Le Vivaldi 32 rue Saint Firmin 12850 ONET LE CHATEAU
Bureau secondaire : 9 Rue du Lac - ZA de Pechnaugué 31340 VILLEMUR-SUR-TARN
E-mail : contact@lbpe.com - Tél. : 05 65 45 16 55

GÉOMÈTRE-EXPERT
CONSEILLER VALORISER GARANTIR
27/06/24