

## Appartement n° **A107**

Bâtiment et niveau A R+1



Type T3

Parking(s) n°

Chambre 2	10,34
Chambre 1	12,44
SdB	4,45
W.C.	2,37
Circulation	4,92
Séjour / Cuisine	32,17

**Total SHAB:** 66,69 m<sup>2</sup>

Loggia 16,65

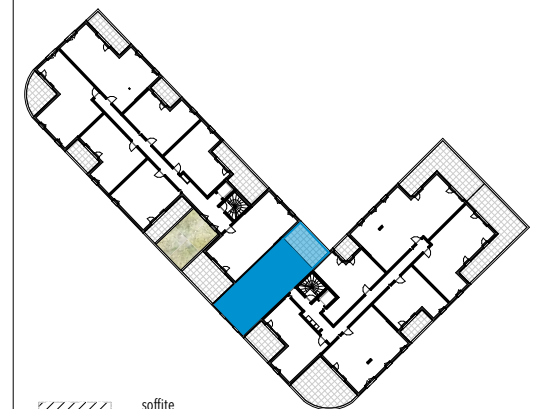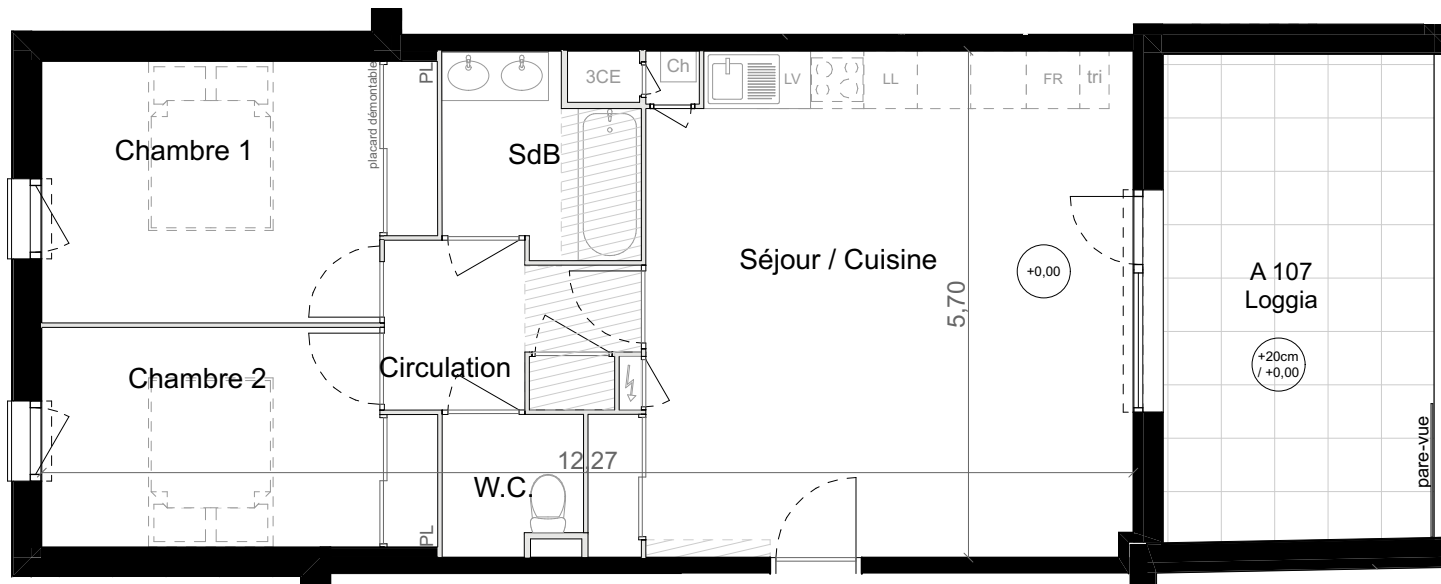

Des modifications sont susceptibles d'être apportées aux aménagements, en fonction des nécessités techniques, administratives, et/ou réglementaires. Les surfaces, côtes, niveaux intérieurs et extérieurs, les retombées de poutre, faux plafond, gaines, équipements sanitaires, et mobilier sont figurés à titre indicatif. La surface de chaque pièce est calculée avec son éventuel placard.

Le: 05/02/2025