


PLAN DE REPÉRAGE

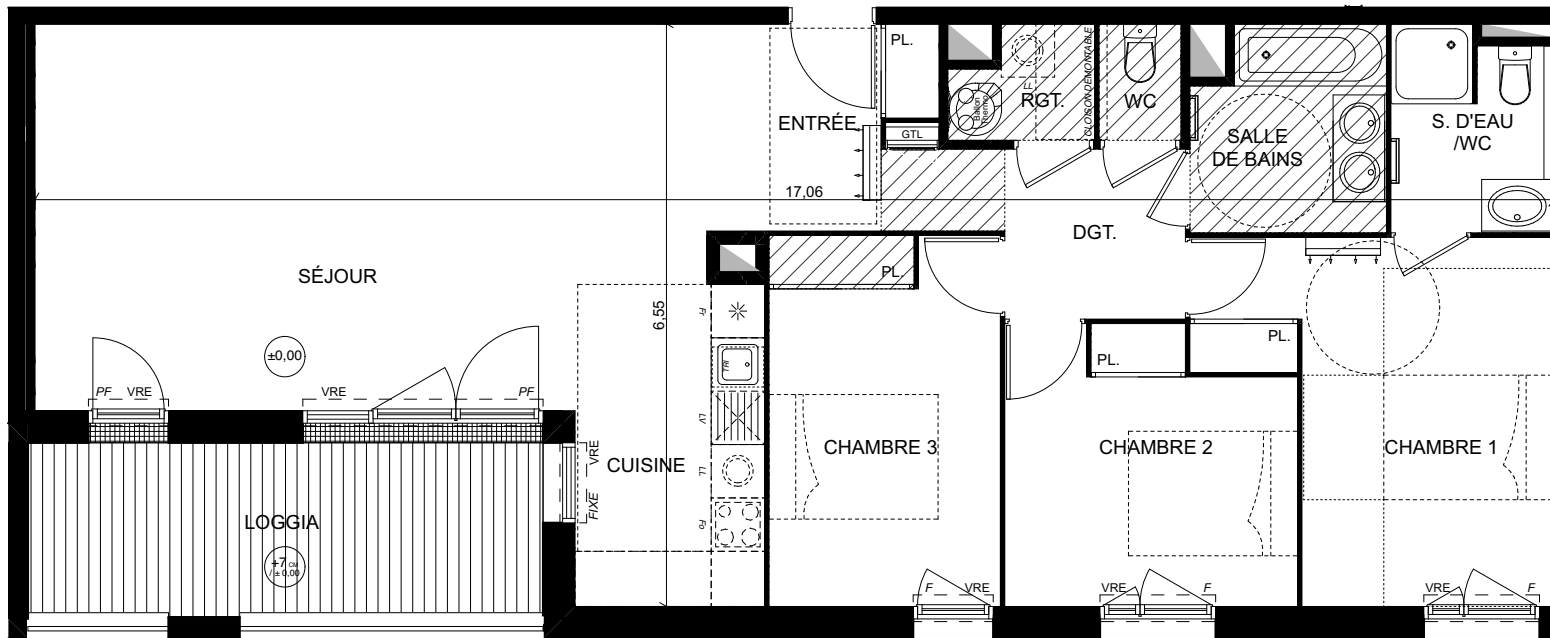

**APPT A110**

**Type T4**

**R+1**

Entrée / Séjour / Cuisine + pl	43,66 m <sup>2</sup>
Chambre 1 + pl	13,53 m <sup>2</sup>
Chambre 2 + pl	9,62 m <sup>2</sup>
Chambre 3 + pl	10,73 m <sup>2</sup>
Salle de bains	4,84 m <sup>2</sup>
Salle d'eau + Wc	4,02 m <sup>2</sup>
Wc	1,21 m <sup>2</sup>
Dégagement	1,86 m <sup>2</sup>
Rangement	5,16 m <sup>2</sup>

**TOTAL HABITABLE 94,63 m<sup>2</sup>**

Loggia 11,50 m<sup>2</sup>



 FAUX PLAFOND  
OU SOFFITE H=2,20 m



Le 22 Novembre 2023



Promotion Immobilière

"Les emplacements des éléments de cuisine sont indiqués à titre indicatif, seuls les éléments décrits à la notice descriptive seront fournis.  
Documents susceptible de modifications dues à des impératifs d'ordres techniques ou administratifs."