

" LE CLOS DU PIN "

15/17 Av de Toulouse - 31650 St Orens de Gameville







NIVEAU

R+2

TYPE 4

CAGE B
LOGEMENT
B/24

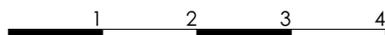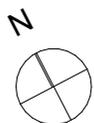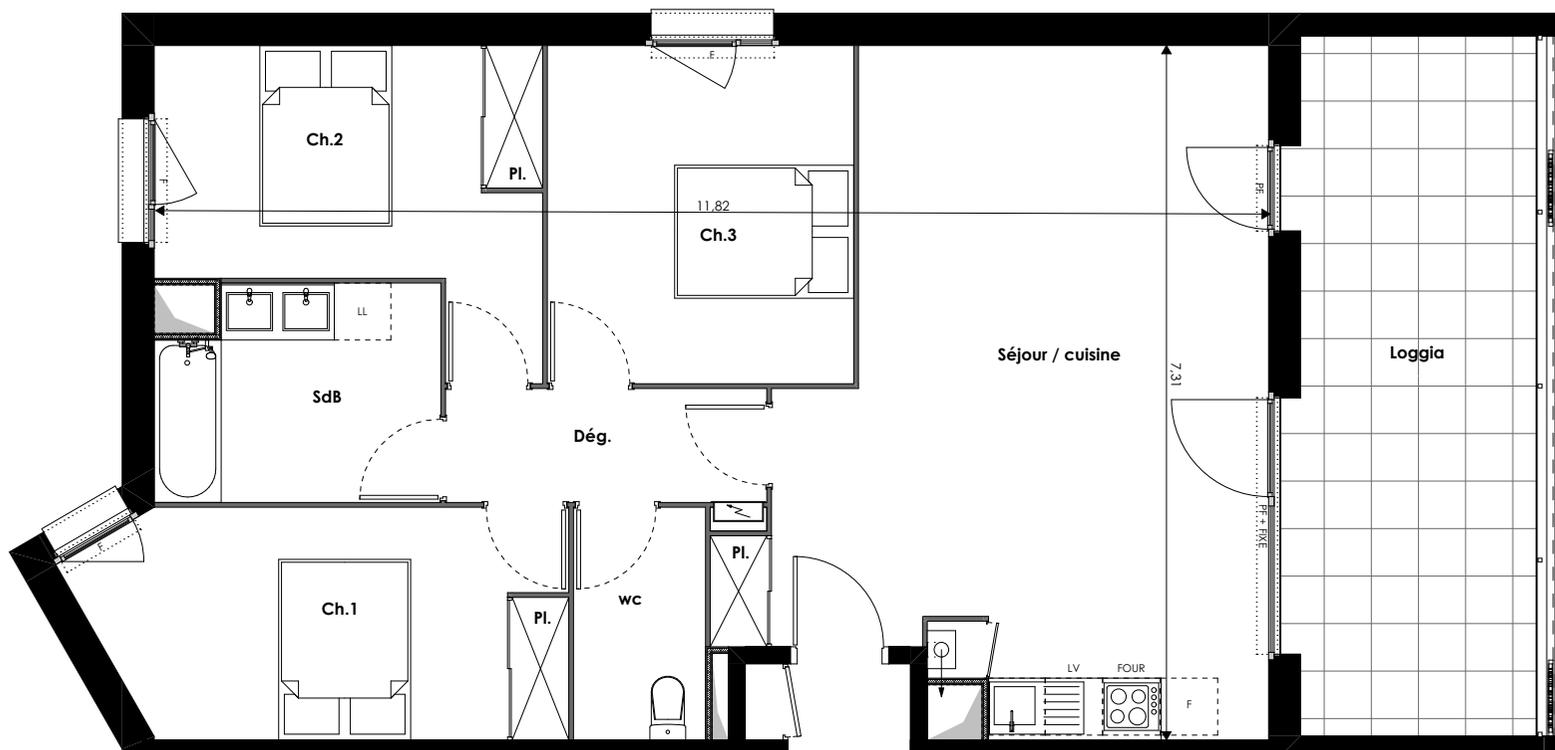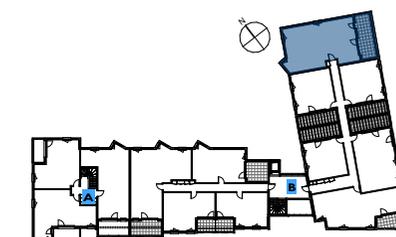

| | |
|----------------------|----------------------|
| Séjour/Cuisine + Pl. | 33,88 m ² |
| Chambre 1 + Pl. | 12,03 m ² |
| Chambre 2 + Pl. | 11,20 m ² |
| Chambre 3 | 11,57 m ² |
| Dég. | 4,15 m ² |
| SdB | 6,60 m ² |
| wc | 3,43 m ² |

SURFACE HABITABLE 82,86 m²
Loggia 18,42 m²

LEGENDE

| | |
|--------|-------------------------|
| H.S.P. | 2,45 m |
| | TABLEAU ELECTRIQUE |
| | SOFFITES / FAUX PLAFOND |
| | CHAUDIERE |
| Pl. | PLACARD |

| | |
|-----------|------------------------------|
| PF + FIXE | PORTE FENETRE + FIXE VITRÉ |
| F.F | FENETRE FIXE |
| F | FENETRE |
| F + AV | FENETRE + ALLEGE FIXE VITRÉE |
| PF | PORTE FENETRE |

| | |
|-------|----------------|
| F | REFRIGERATEUR |
| Cuis. | CUISSON |
| LL | LAVE LINGE |
| LV | LAVE VAISSELLE |

Des modifications sont susceptibles d'être apportées à ce plan en fonction des nécessités de la réalisation tout en ce qui concerne les dimensions libre que l'équipement. Les surfaces indiquées sont approximatives. Les retombées, soffites, faux plafonds, canalisations figurent à titre indicatif. La surface des placards ou des dressing est incluse dans celles des pièces attenantes.

indice : B

Novembre 2021