
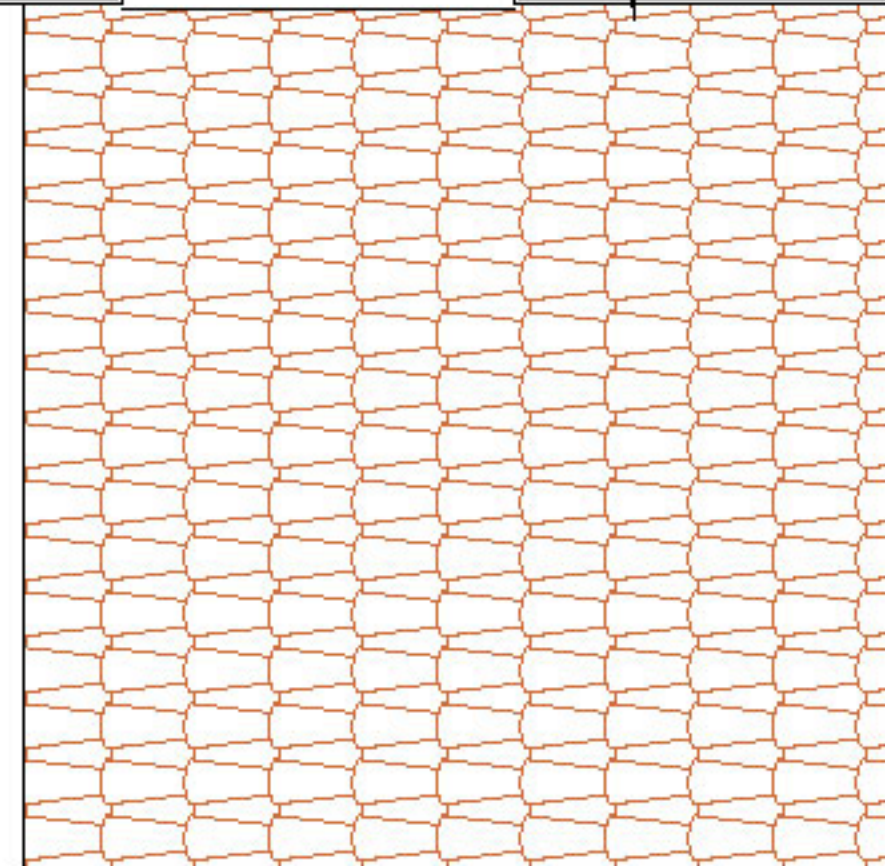
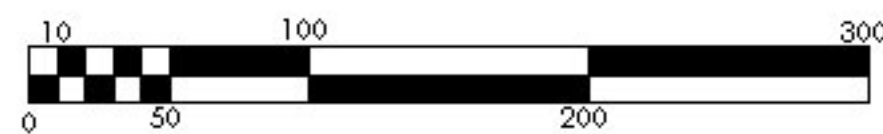


Lot 21	S= 208m²	Type: T4	Rdc
---------------	-----------------	-----------------	------------


	Entrée	3.2 m²
	Cuisine	7.8 m²
	Séjour	21.3 m²
	Dégagement	4.2 m²
	W.C.	5.3 m²
	R+1	
	Chambre 1 - Placard	10.5 m²
	Chambre 2 - Placard	13.7 m²
	Chambre 3 - Placard	10.9 m²
	Salle de bains - Wc	7.2 m²
Dégagement	2.0 m²	
TOTAL HABITABLE	86.1 m²	
Surface Utile	88.9 m²	
Surface annexe		
Garage	15.6 m²	
Extérieur:		
Jardin clôturé compris:	109.0 m²	
- Terrasse	10.0 m²	

	Fenêtre 2 ouvrants avec volet roulant	PAC Pompe à chaleur
	Porte-fenêtre 3 vantaux 2 ouvrants avec volet roulant	TE tableau électrique
	Ouvrant 1 abattant	LL lave-linge
		LV lave-vaisselle
		Ballon ECS ballon d'eau chaude sanitaire
		*** réfrigérateur
		PL Placard
		Dgt Dégagement
		Unit int. Chauffage pièce principale

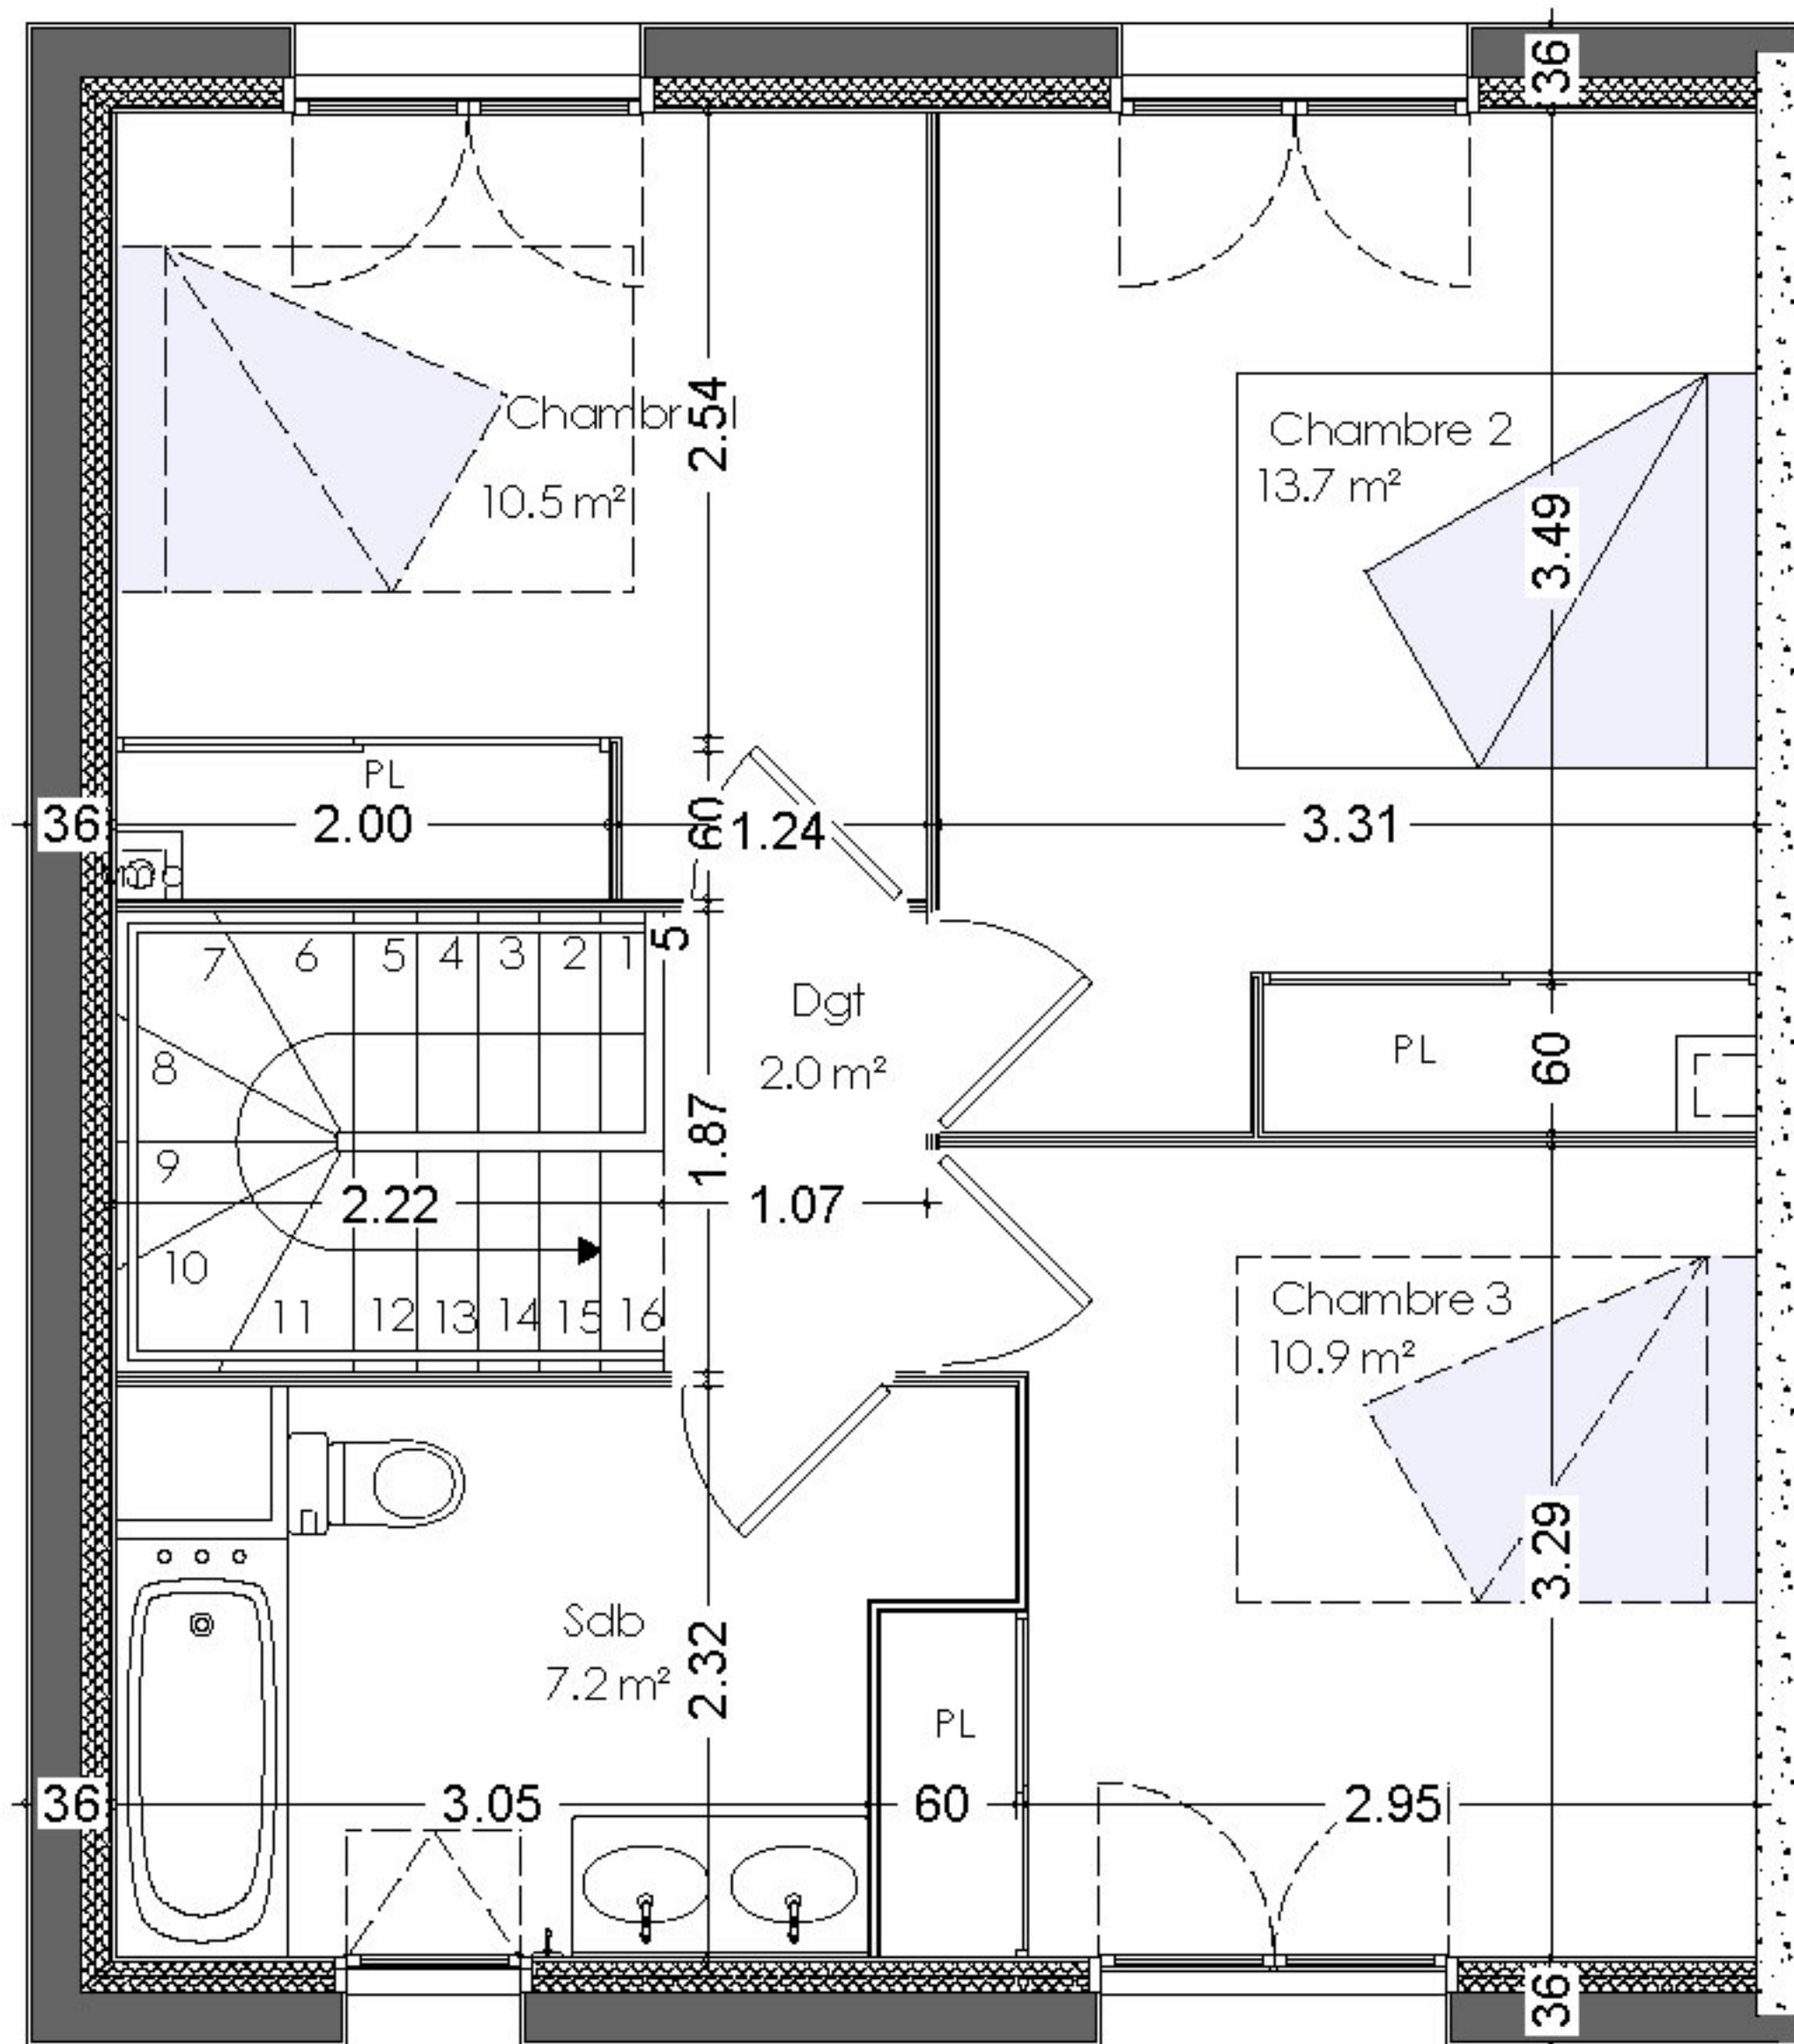


Lot 21 **S= 208m²** Type: T4 **R+1**

Entrée	3.2 m ²
Cuisine	7.8 m ²
Séjour	21.3 m ²
Dégagement	4.2 m ²
W.C.	5.3 m ²
R+1	
Chambre 1 - Placard	10.5 m ²
Chambre 2 - Placard	13.7 m ²
Chambre 3 - Placard	10.9 m ²
Salle de bains - Wc	7.2 m ²
Dégagement	2.0 m ²
TOTAL HABITABLE	86.1 m²
Surface Utile	88.9 m²
Surfaces annexes:	
Garage	15.6 m ²
Extérieur:	
Jardin clôturé compris:	109.0 m ²
- Terrasse	10.0 m ²

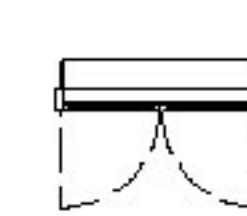

Fenêtre 2 ouvrants avec volet roulant

PL Placard
Dgt Dégagement
Sdb Salle de bain

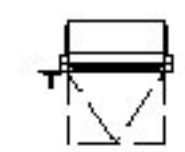

Ouvrant 1 abattant