

Lot 04


S= 205m²

Type: T4

Rdc



Entrée	3.2 m ²
Cuisine	7.8 m ²
Séjour	21.3 m ²
Dégagement	4.2 m ²
W.C.	5.2 m ²
R+1	
Chambre 1 - Placard	10.5 m ²
Chambre 2 - Placard	13.7 m ²
Chambre 3 - Placard	10.9 m ²
Salle de bains - Wc	7.1 m ²
Dégagement	2.0 m ²
TOTAL HABITABLE	85.9 m²
Surface Utile	88.7 m²
Surfaces annexes:	
Garage	15.6 m ²
Extérieur:	
Jardin clôturé compris:	106.0 m ²
- Terrasse	10.0 m ²

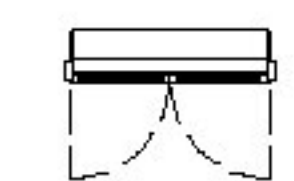

Fenêtre 2 ouvrants avec volet roulant





Porte-fenêtre 3 vantaux 2 ouvrants avec volet roulant



Ouvrant 1 abattant

PAC Pompe à chaleur
 TE tableau électrique
 LL lave-linge
 LV lave-vaisselle
 Ballon ECS ballon d'eau chaude sanitaire
 (***) réfrigérateur
 PL Placard
 Dgt Dégagement
 Unit int. Chauffage pièce principale

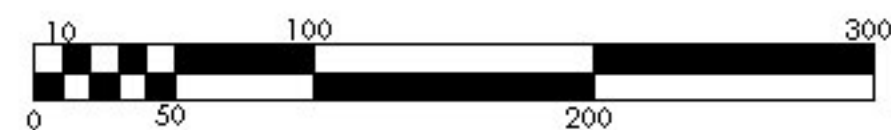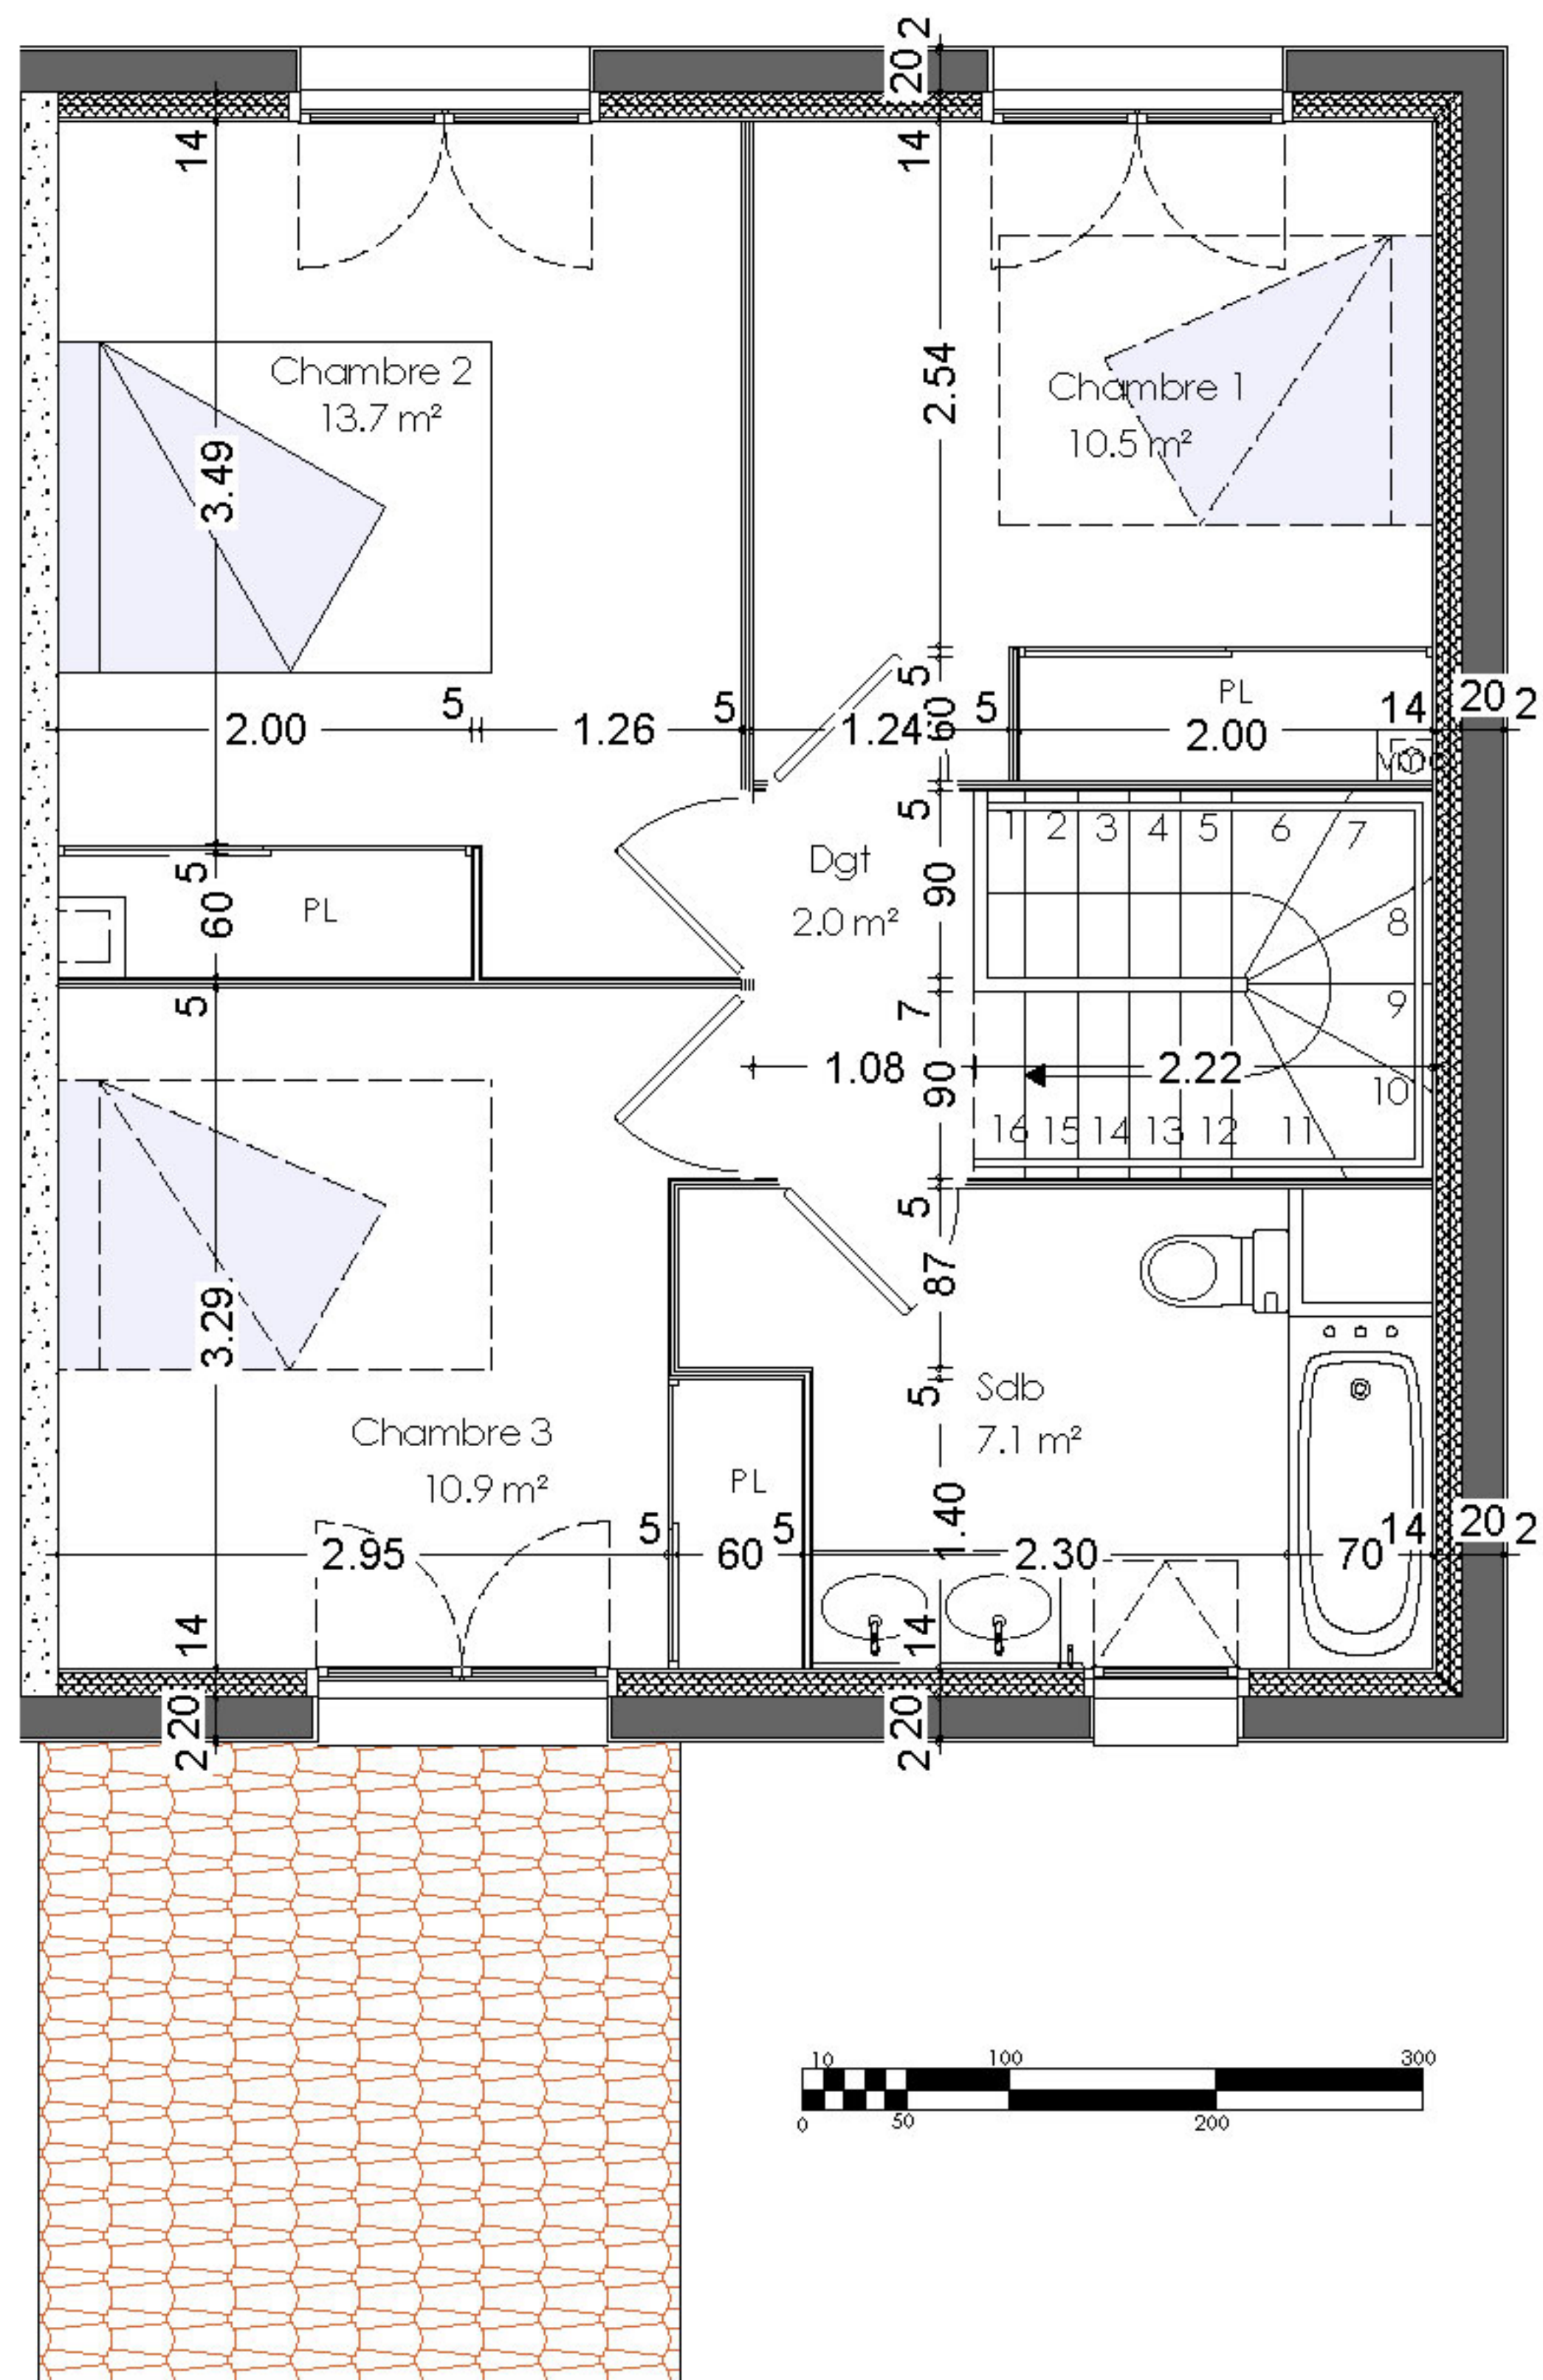


Lot 04


S= 205m²

Type: T4

R+1

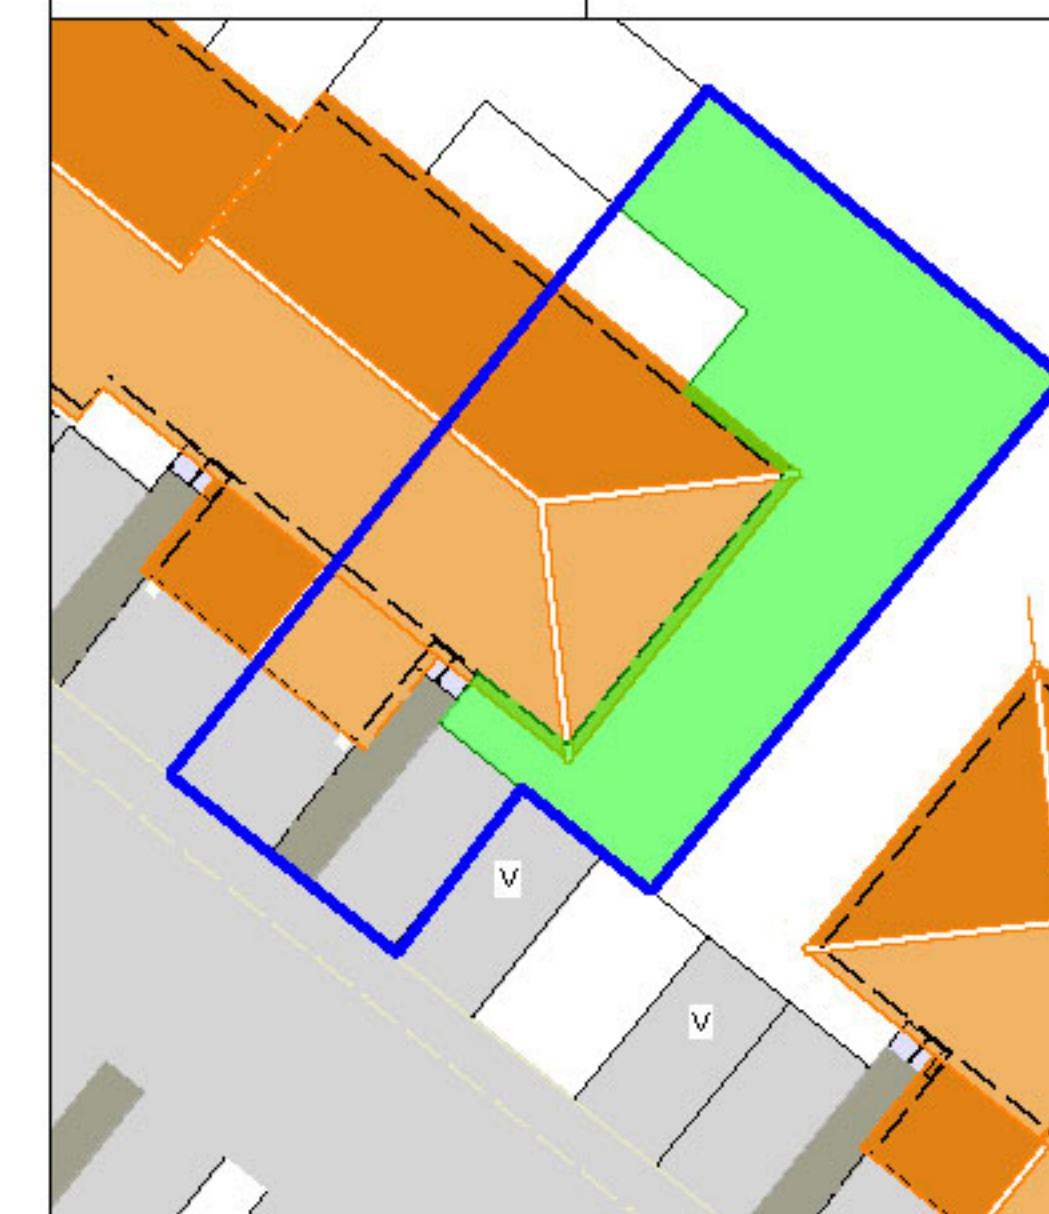

Entrée	3.2 m ²
Cuisine	7.8 m ²
Séjour	21.3 m ²
Dégagement	4.2 m ²
W.C.	5.2 m ²
R+1	
Chambre 1 - Placard	10.5 m ²
Chambre 2 - Placard	13.7 m ²
Chambre 3 - Placard	10.9 m ²
Salle de bains - Wc	7.1 m ²
Dégagement	2.0 m ²
TOTAL HABITABLE	85.9 m²
Surface Utile	88.7 m²
Surfaces annexes:	
Garage	15.6 m ²
Extérieur:	
Jardin clôturé compris:	106.0 m ²
- Terrasse	10.0 m ²

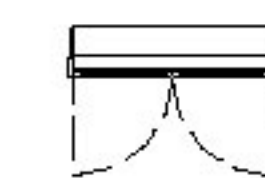

Fenêtre 2 ouvrants
avec volet roulant

PL Placard
Dgt Dégagement
Sdb Salle de bain



Ouvrant 1 abattant