


Lot 7


S= 144m²

Type: T4

Rdc

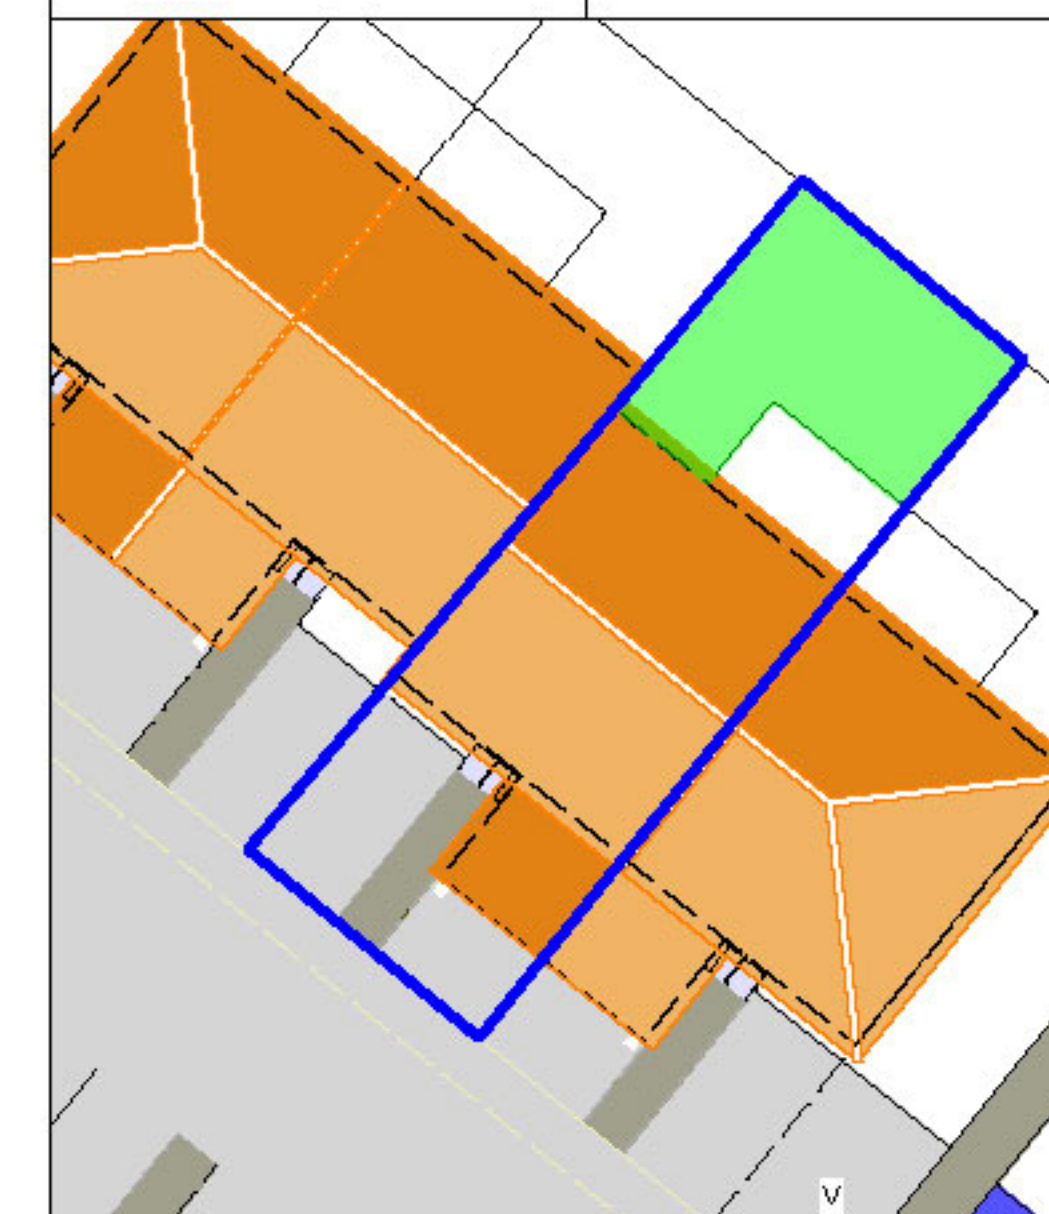

Entrée	3.2 m ²
Cuisine	7.8 m ²
Séjour	22.0 m ²
Dégagement	4.2 m ²
W.C.	5.3 m ²
R+1	
Chambre 1 - Placard	10.9 m ²
Chambre 2 - Placard	13.7 m ²
Chambre 3 - Placard	10.9 m ²
Salle de bains - Wc	7.1 m ²
Dégagement	2.3 m ²
TOTAL HABITABLE	87.4 m²
Surface Utile	90.2 m²
Surfaces annexes:	
Garage	15.6 m ²
Extérieur:	
Jardin clôturé compris:	48.0 m ²
- Terrasse	10.0 m ²

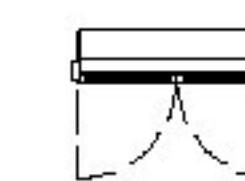

Fenêtre 2 ouvrants
avec volet roulant




Porte-fenêtre
3 vantaux 2 ouvrants
avec volet roulant



Ouvrant 1 abattant

PAC Pompe à chaleur
TE tableau électrique
LL lave-linge
LV lave-vaisselle
Ballon ECS ballon d'eau chaude sanitaire
*** réfrigérateur
PL Placard
Dgt Dégagement
Unit int. Chauffage pièce principale

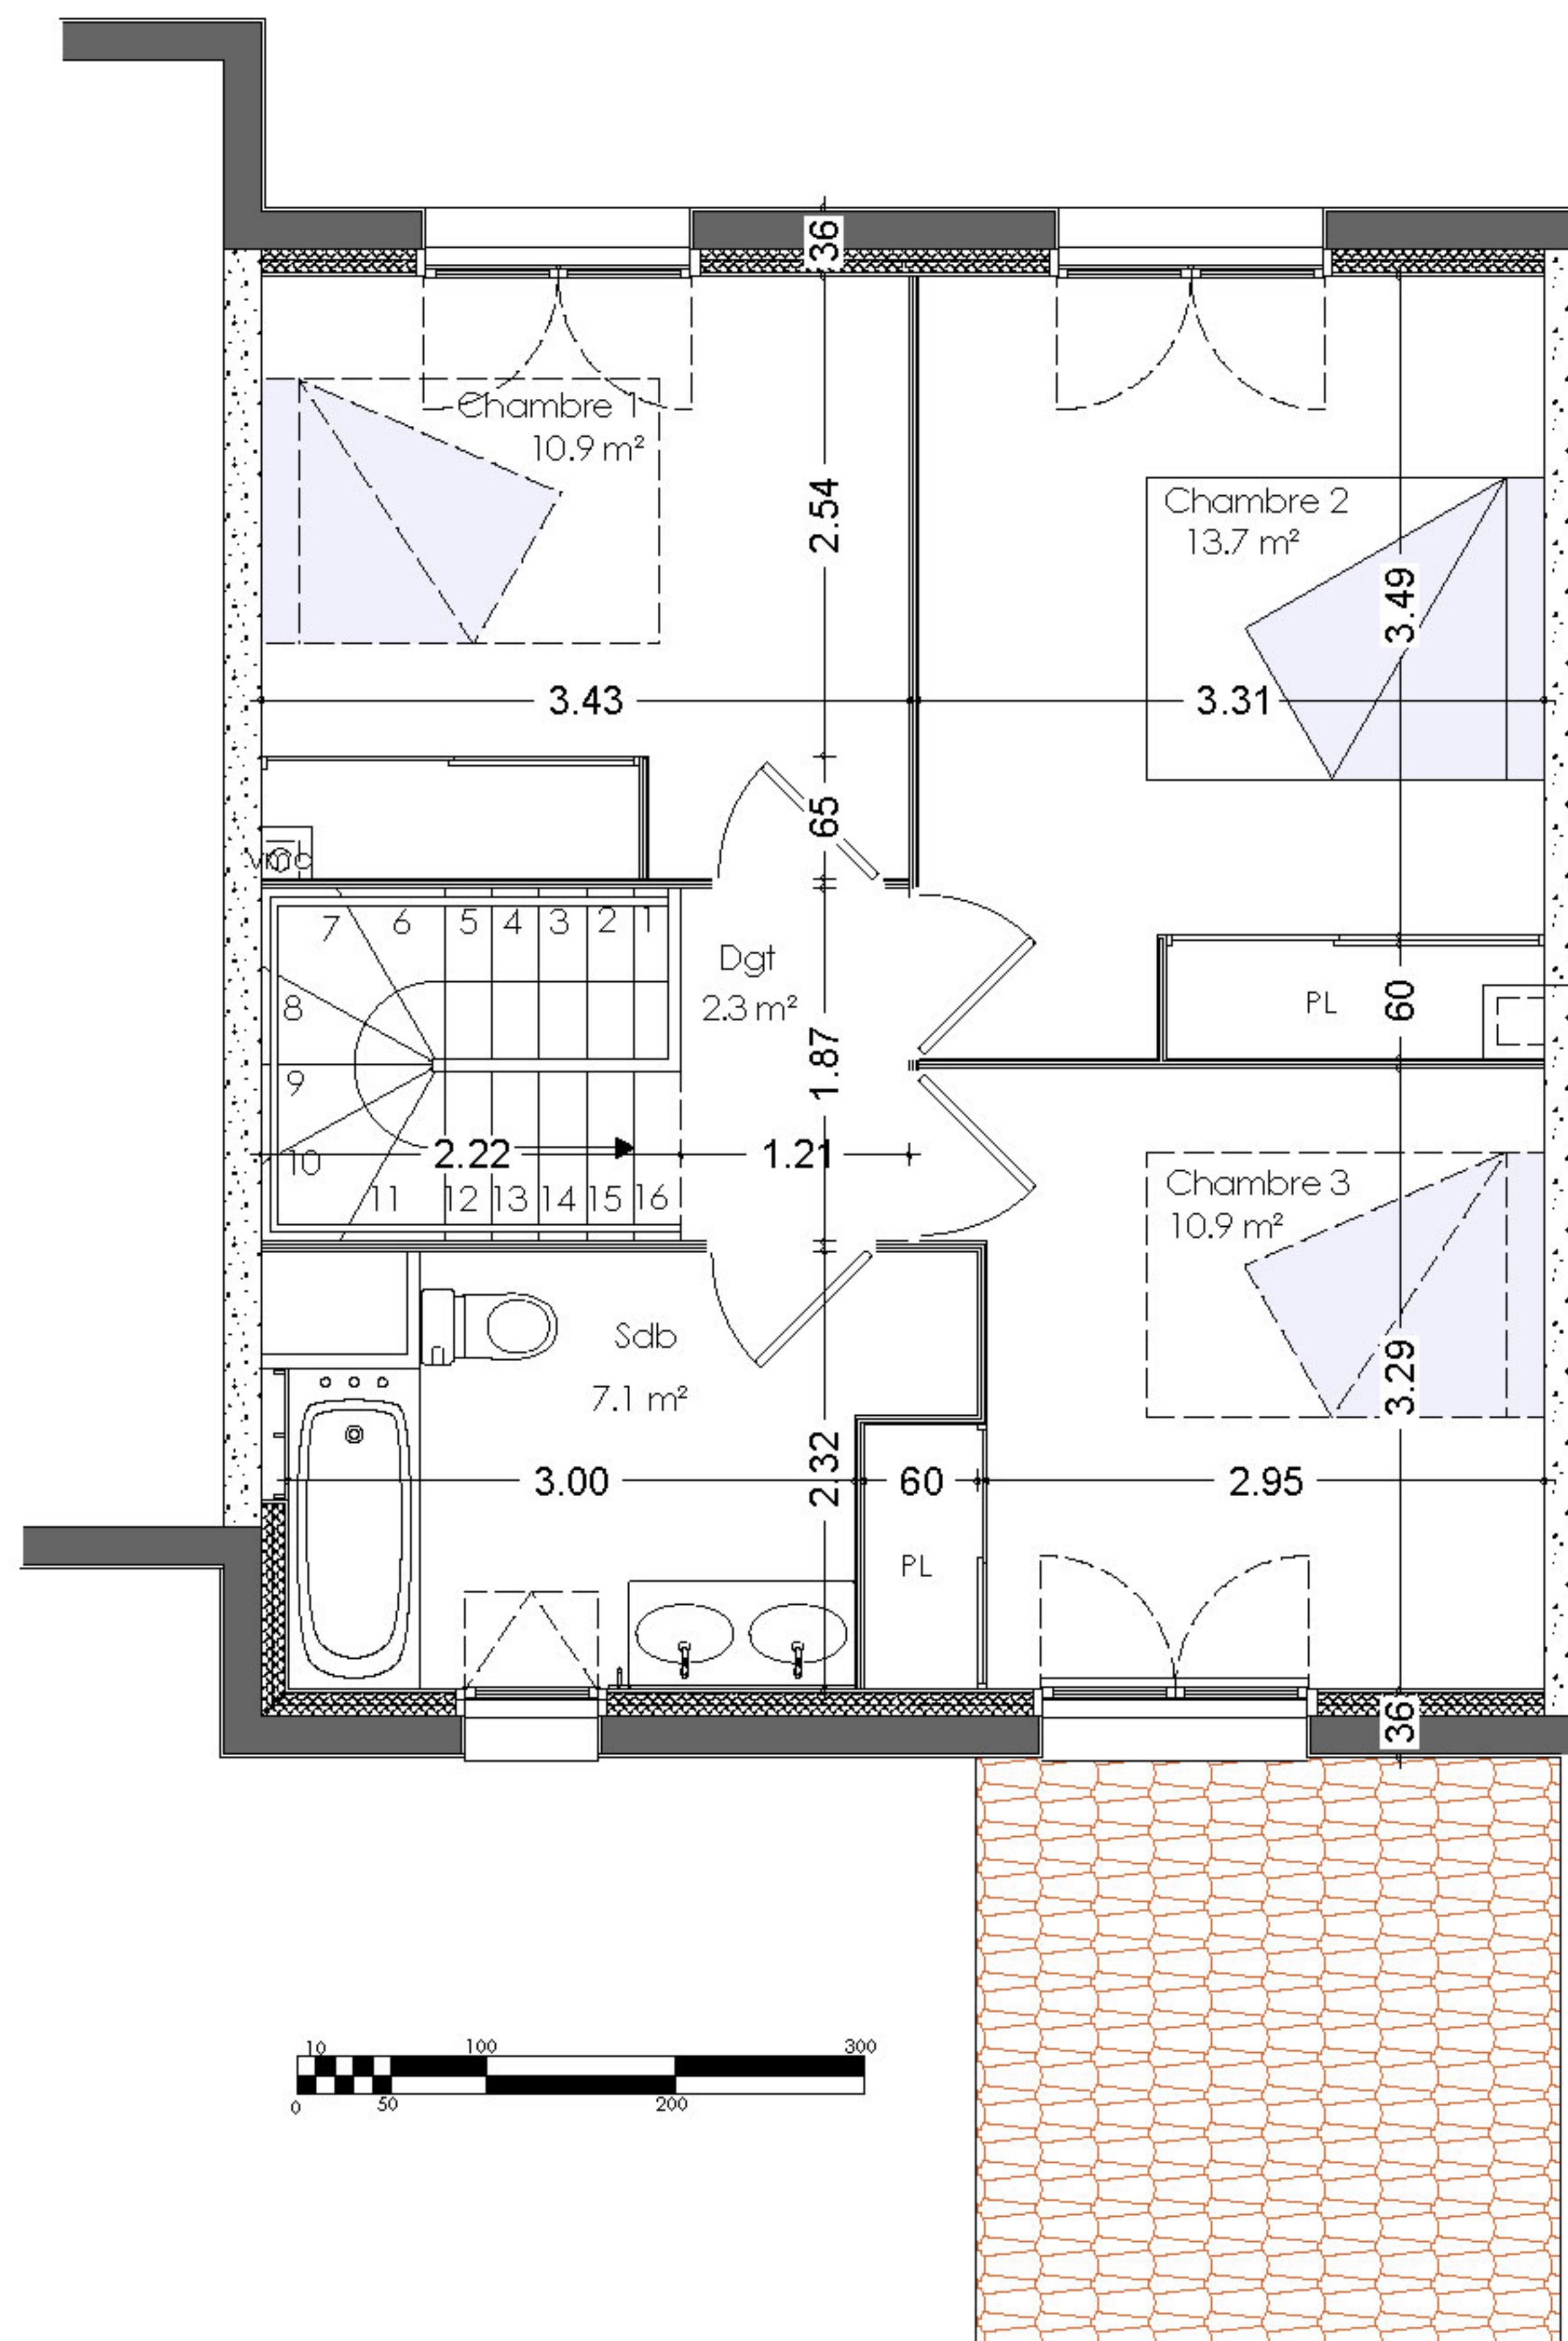


Lot 7


S= 144m²

Type: T4

R+1

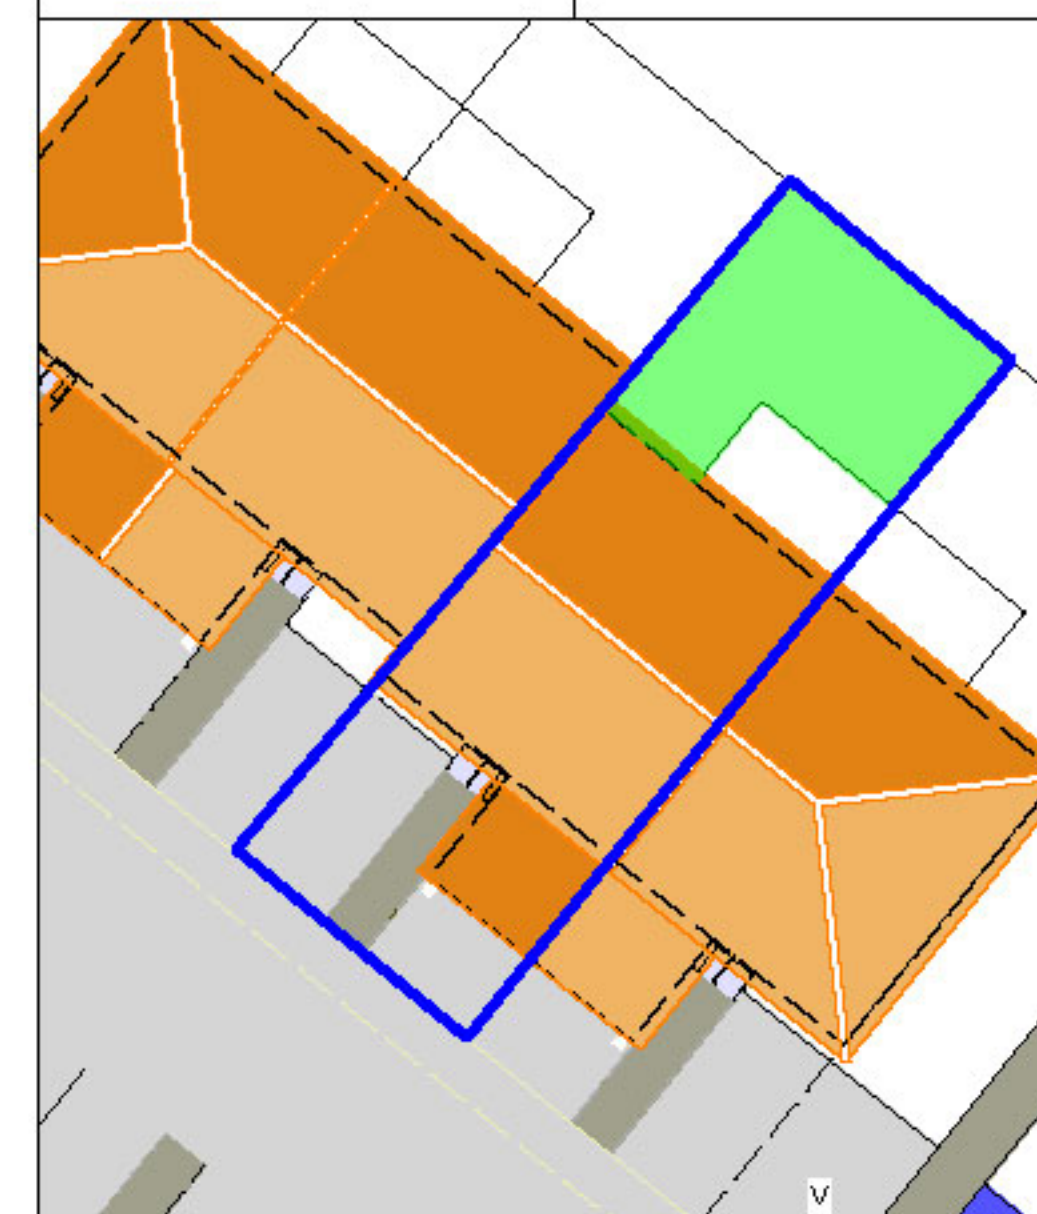

Entrée	3.2 m ²
Cuisine	7.8 m ²
Séjour	22.0 m ²
Dégagement	4.2 m ²
W.C.	5.3 m ²
R+1	
Chambre 1 - Placard	10.9 m ²
Chambre 2 - Placard	13.7 m ²
Chambre 3 - Placard	10.9 m ²
Salle de bains - Wc	7.1 m ²
Dégagement	2.3 m ²
TOTAL HABITABLE	87.4 m²
Surface Utile	90.2 m²
Surfaces annexes:	
Garage	15.6 m ²
Extérieur:	
Jardin clôturé compris:	48.0 m ²
- Terrasse	10.0 m ²

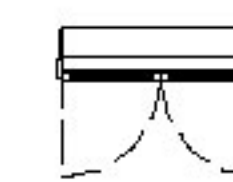

Fenêtre 2 ouvrants
avec volet roulant

PL Placard
Dgt Dégagement
Sdb Salle de bain



Ouvrant 1 abattant