




**Lot 13** **S= 241m<sup>2</sup>** Type: T4 **Rdc**

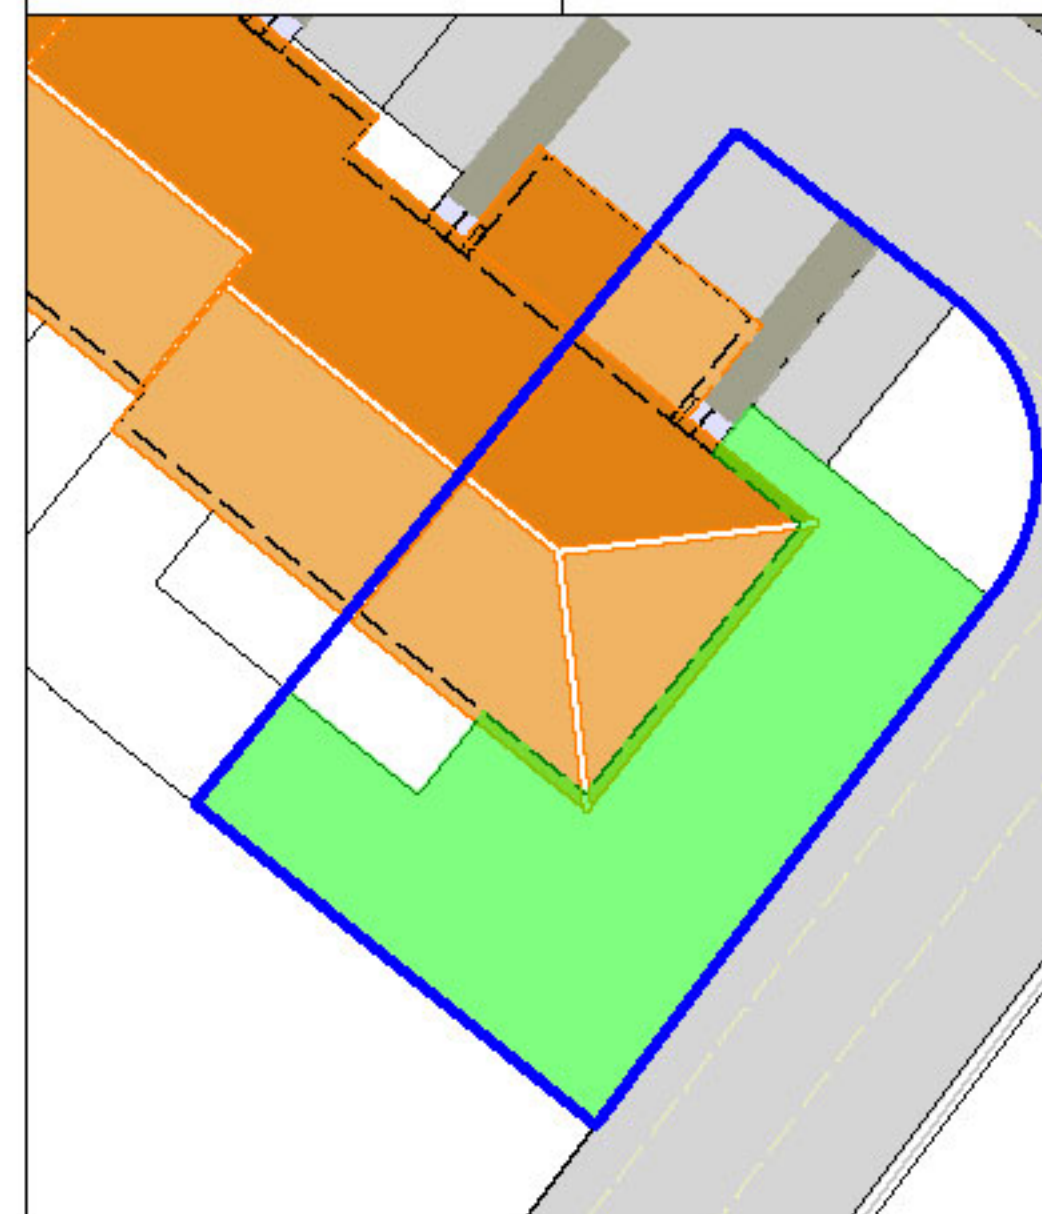

Entrée	3.2 m <sup>2</sup>
Cuisine	7.4 m <sup>2</sup>
Séjour	22.2 m <sup>2</sup>
Dégagement	4.2 m <sup>2</sup>
W.C.	5.6 m <sup>2</sup>
<b>R+1</b>	
Chambre 1 - Placard	10.6 m <sup>2</sup>
Chambre 2 - Placard	13.7 m <sup>2</sup>
Chambre 3 - Placard	10.9 m <sup>2</sup>
Salle de bains - Wc	7.5 m <sup>2</sup>
Dégagement	2.4 m <sup>2</sup>
<b>TOTAL HABITABLE</b>	<b>87.7 m<sup>2</sup></b>
<b>Surface Utile</b>	<b>90.5 m<sup>2</sup></b>
<b>Surfaces annexes:</b>	
Garage	15.6 m <sup>2</sup>
<b>Extérieur:</b>	
Jardin clôturé compris:	123.0 m <sup>2</sup>
- Terrasse	10.0 m <sup>2</sup>

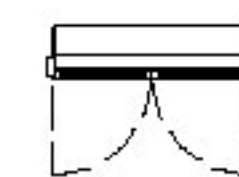

Fenêtre 2 ouvrants  
avec volet roulant

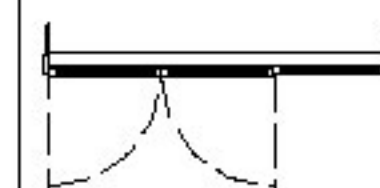


Porte-fenêtre  
3 vantaux 2 ouvrants  
avec volet roulant




Ouvrant 1 abattant


PAC Pompe à chaleur  
TE tableau électrique  
LL lave-linge  
LV lave-vaisselle  
Ballon ECS ballon d'eau chaude sanitaire  
\*\*\* réfrigérateur  
PL Placard  
Dgt Dégagement  
Unit int. Chauffage pièce principale

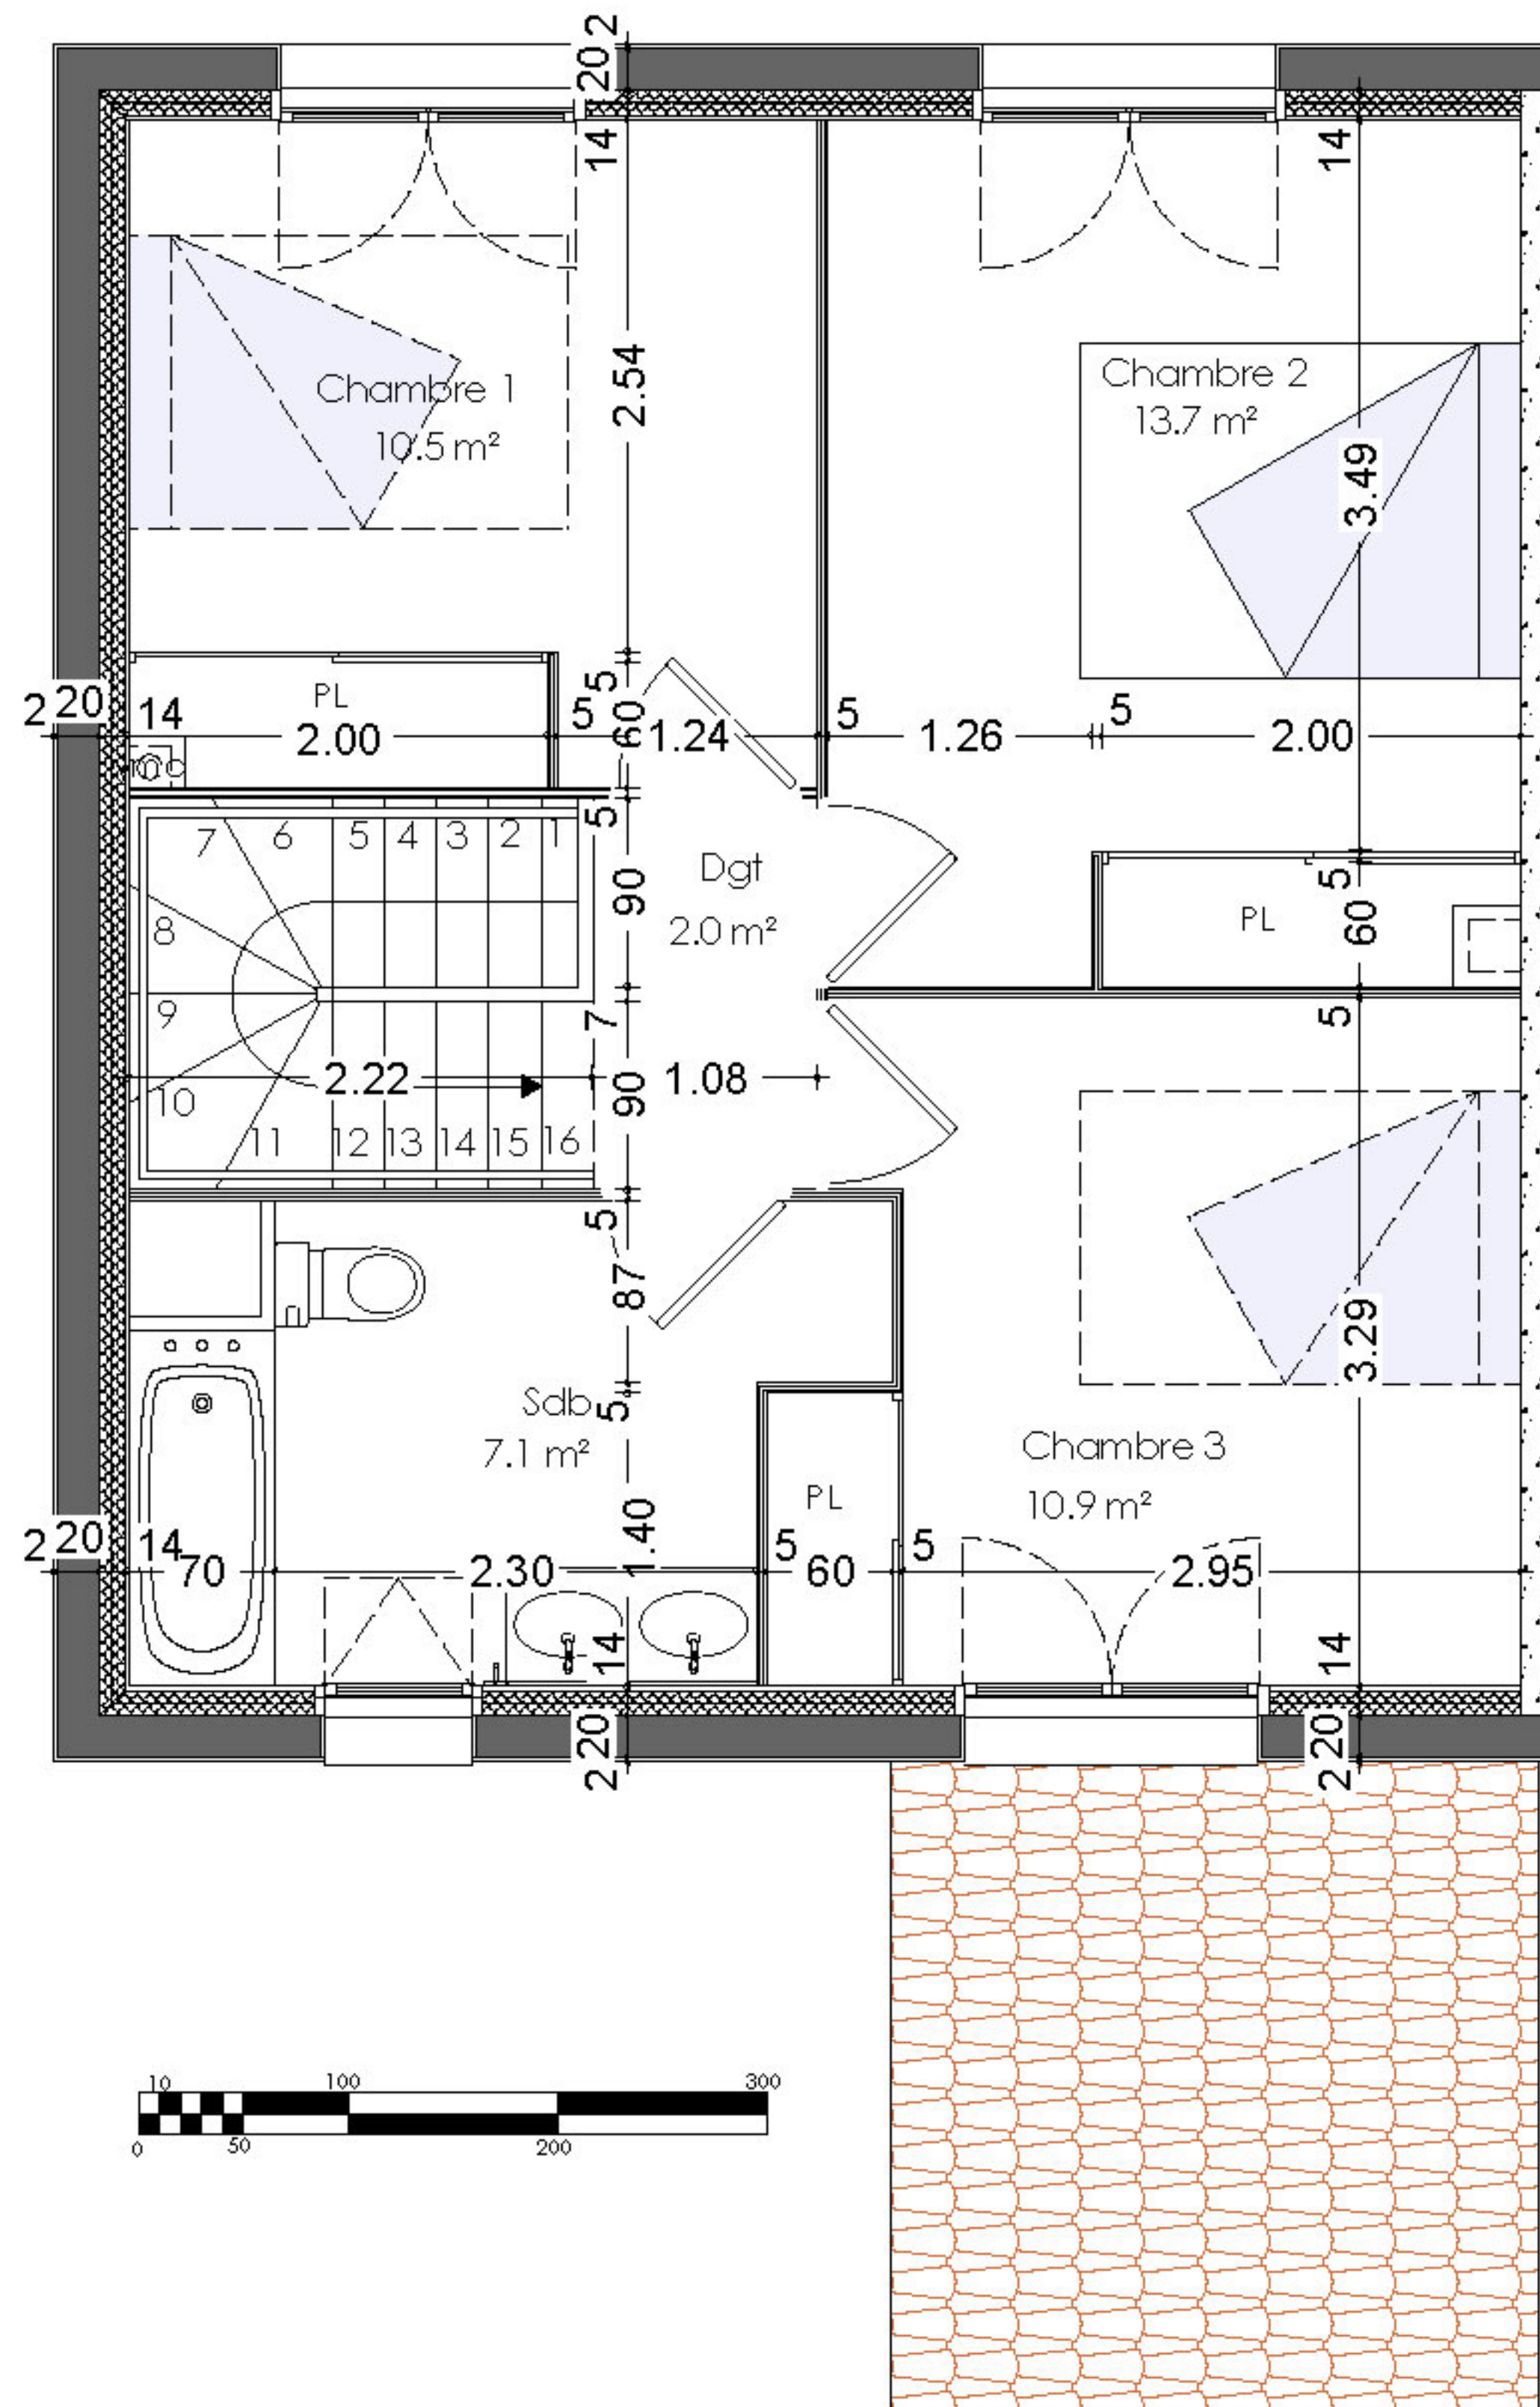

**Lot 13** **S= 241m<sup>2</sup>** Type: T4 **R+1**

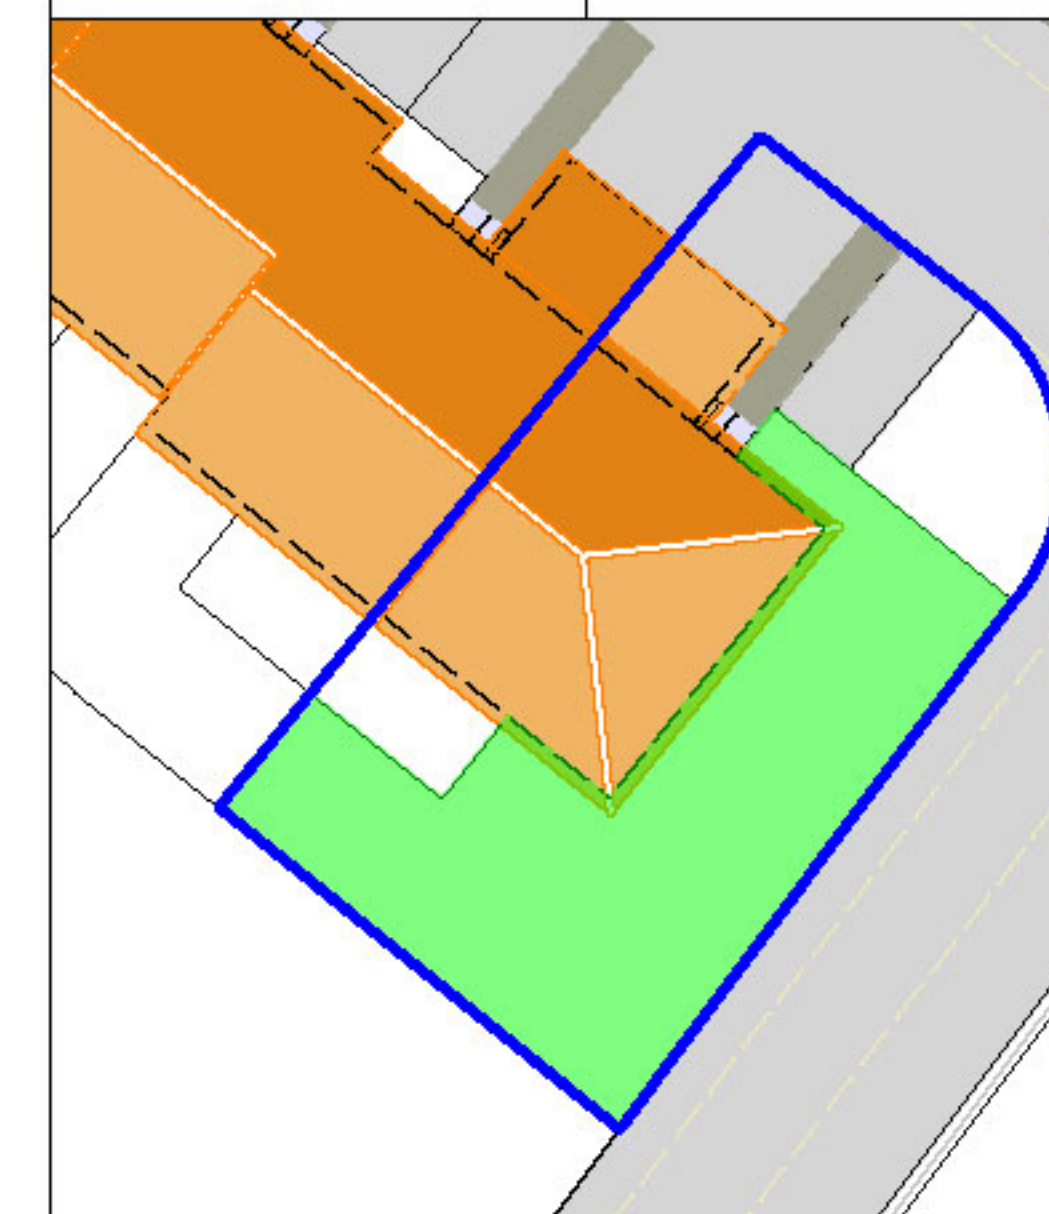

Entrée	3.2 m <sup>2</sup>
Cuisine	7.4 m <sup>2</sup>
Séjour	22.2 m <sup>2</sup>
Dégagement	4.2 m <sup>2</sup>
W.C.	5.6 m <sup>2</sup>
<b>R+1</b>	
Chambre 1 - Placard	10.6 m <sup>2</sup>
Chambre 2 - Placard	13.7 m <sup>2</sup>
Chambre 3 - Placard	10.9 m <sup>2</sup>
Salle de bains - Wc	7.5 m <sup>2</sup>
Dégagement	2.4 m <sup>2</sup>
<b>TOTAL HABITABLE</b>	<b>87.7 m<sup>2</sup></b>
<b>Surface Utile</b>	<b>90.5 m<sup>2</sup></b>
<b>Surfaces annexes:</b>	
Garage	15.6 m <sup>2</sup>
<b>Extérieur:</b>	
Jardin clôturé compris:	123.0 m <sup>2</sup>
- Terrasse	10.0 m <sup>2</sup>

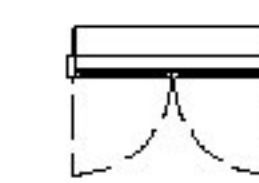

Fenêtre 2 ouvrants  
avec volet roulant

PL Placard  
Dgt Dégagement  
Sdb Salle de bain



Ouvrant 1 abattant