


Lot 14 **S= 145m²** **Type: T4** **Rdc**

Entrée	3.2 m ²
Cuisine	7.5 m ²
Séjour	22.0 m ²
Dégagement	4.2 m ²
W.C.	5.5 m ²
R+1	
Chambre 1 - Placard	10.5 m ²
Chambre 2 - Placard	13.7 m ²
Chambre 3 - Placard	10.9 m ²
Salle de bains - Wc	7.4 m ²
Dégagement	2.3 m ²
TOTAL HABITABLE	87.2 m²
Surface Utile	90.0 m²
Surfaces annexes:	
Garage	15.6 m ²
Extérieur:	
Jardin clôturé compris:	44.0 m ²
- Terrasse	10.0 m ²


- Fenêtre 2 ouvrants avec volet roulant
- Porte-fenêtre 3 vantaux 2 ouvrants avec volet roulant
- Ouvrant 1 abattant
- PAC Pompe à chaleur
- TE tableau électrique
- LL lave-linge
- LV lave-vaisselle
- Ballon ECS ballon d'eau chaude sanitaire
- *** réfrigérateur
- PL Placard
- Dgt Dégagement
- Unit int. Chauffage pièce principale

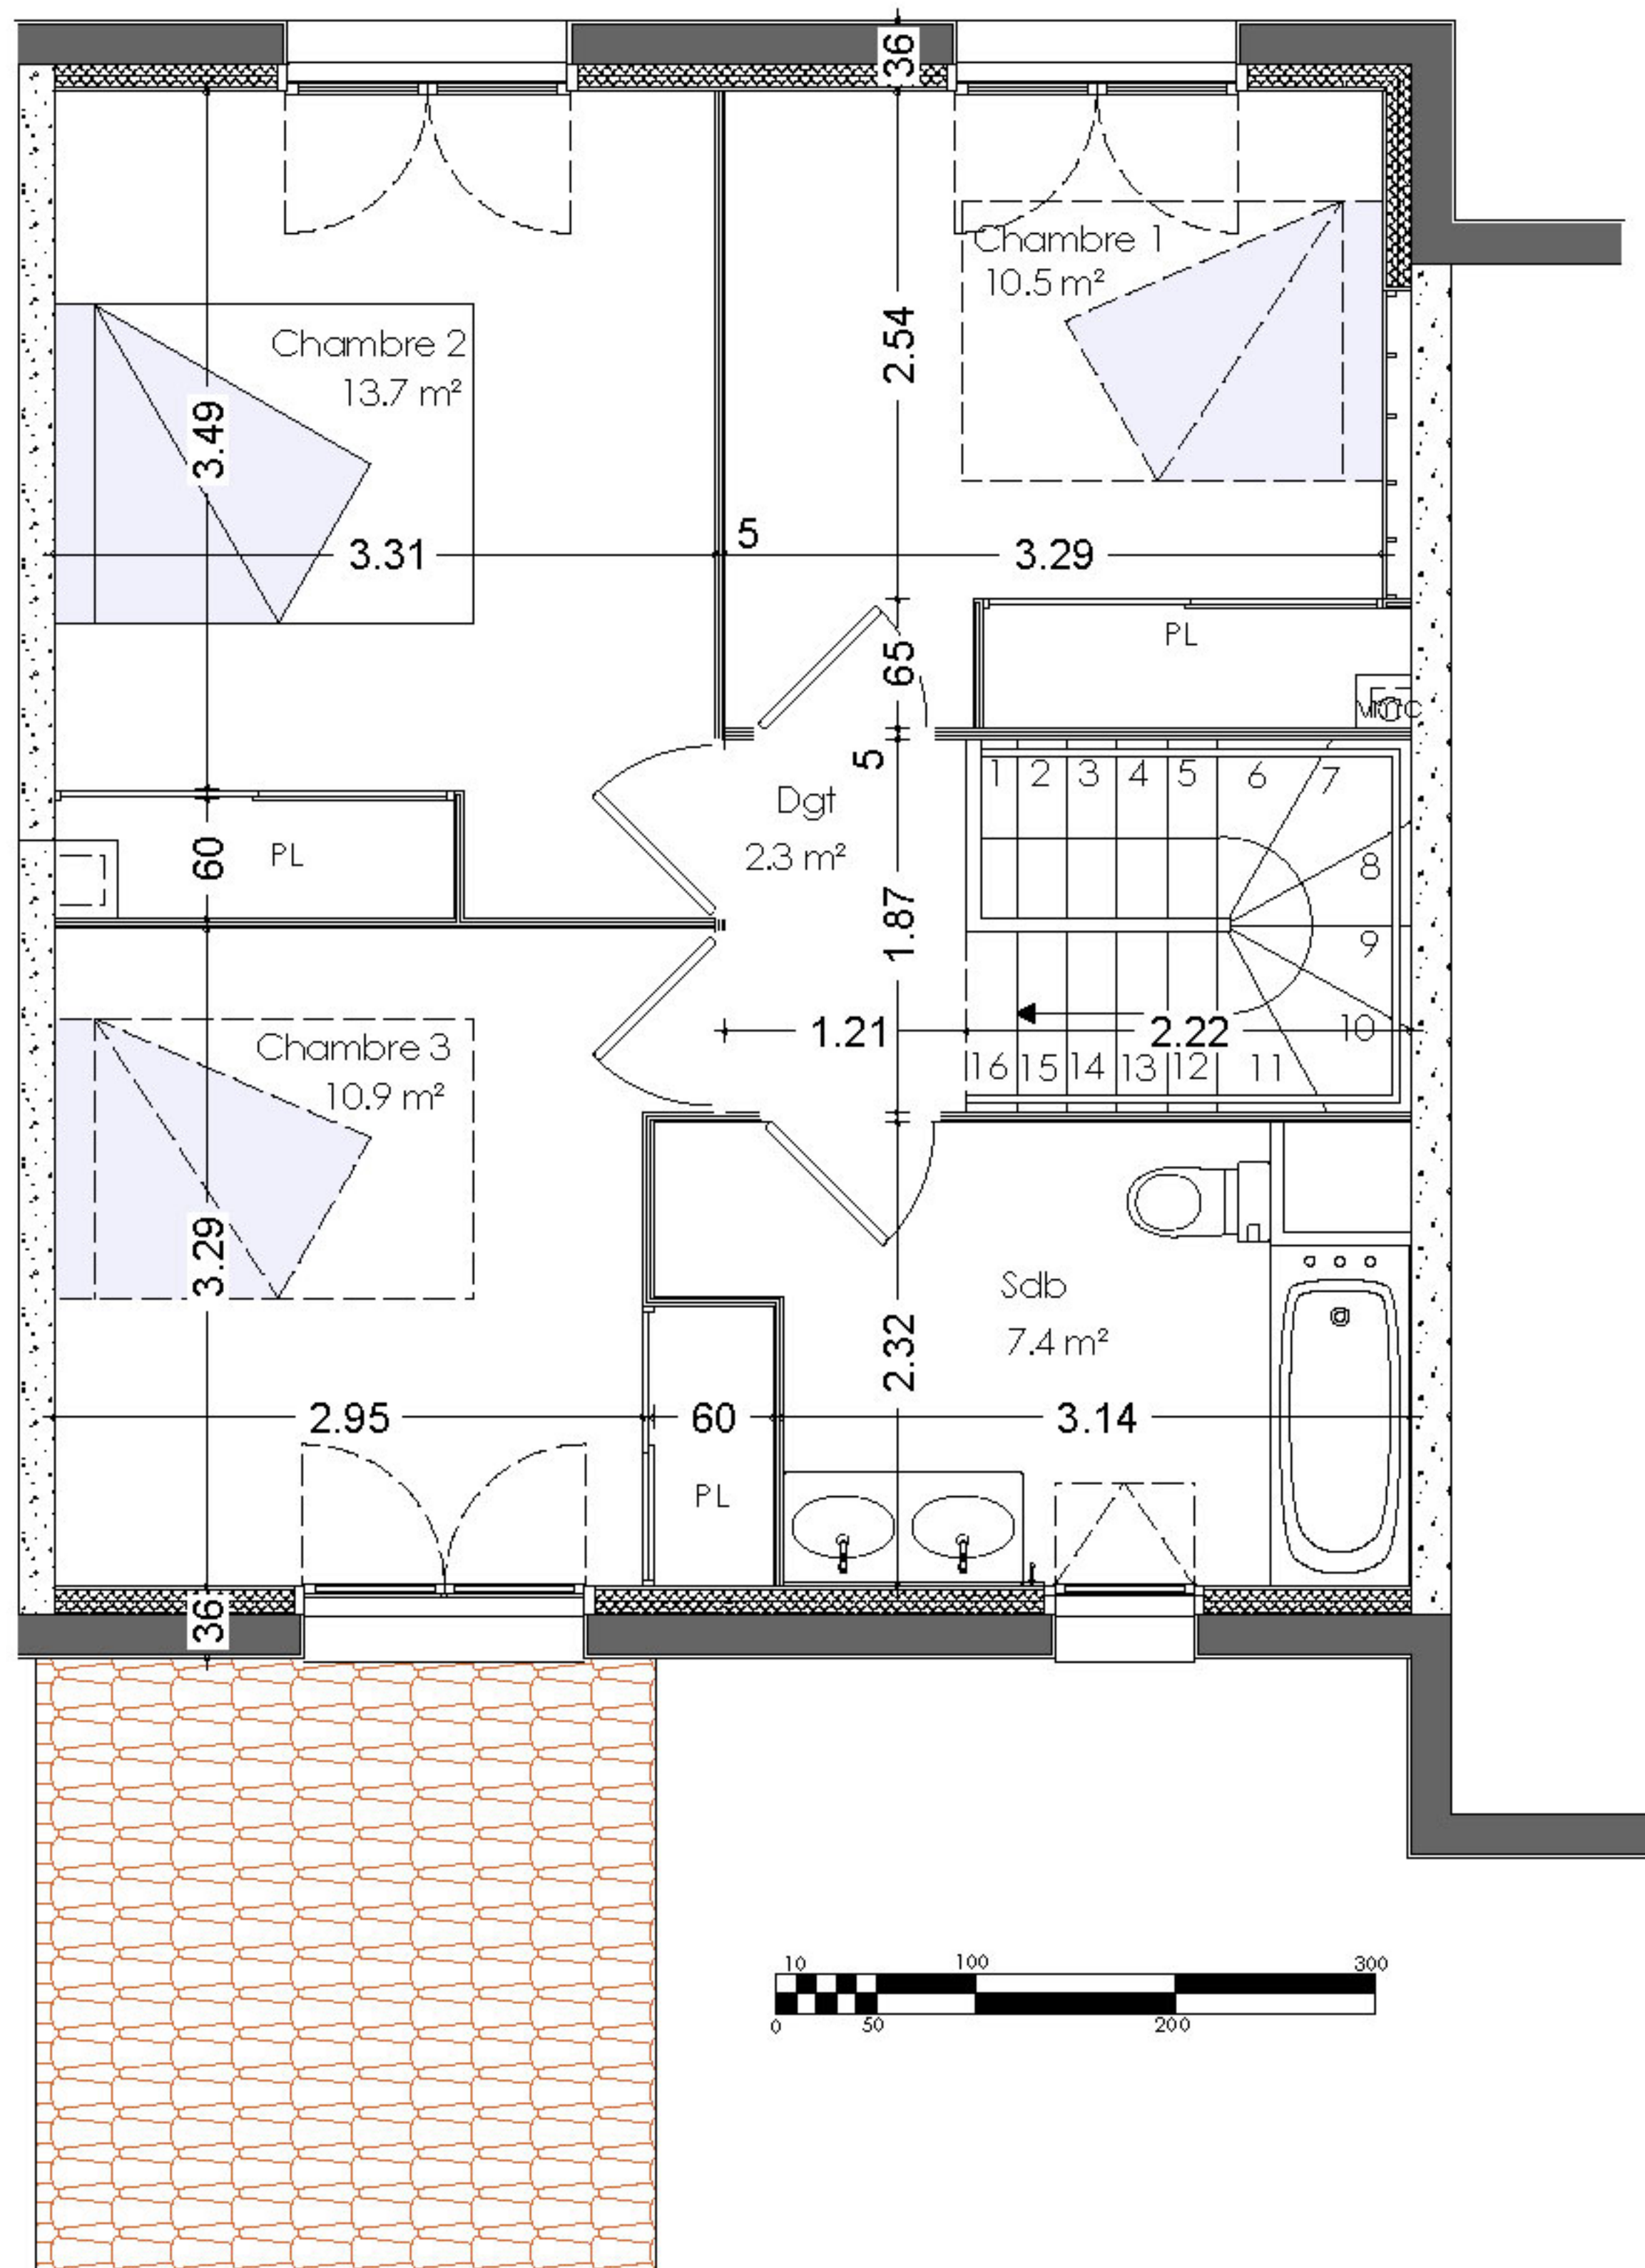

Lot 14 **S= 145m²** Type: T4 **R+1**




Entrée	3.2 m ²
Cuisine	7.5 m ²
Séjour	22.0 m ²
Dégagement	4.2 m ²
W.C.	5.5 m ²
R+1	
Chambre 1 - Placard	10.5 m ²
Chambre 2 - Placard	13.7 m ²
Chambre 3 - Placard	10.9 m ²
Salle de bains - Wc	7.4 m ²
Dégagement	2.3 m ²
TOTAL HABITABLE	87.2 m²
Surface Utile	90.0 m²
Surfaces annexes:	
Garage	15.6 m ²
Extérieur:	
Jardin clôturé compris:	44.0 m ²
- Terrasse	10.0 m ²

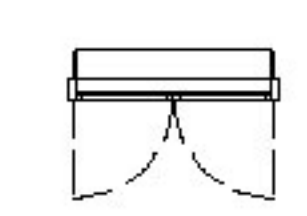

Fenêtre 2 ouvrants avec volet roulant

PL Placard
Dgt Dégagement
Sdb Salle de bain

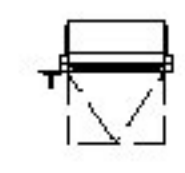

Ouvrant 1 abattant