



Lot 17	S= 209m²	Type: T4	Rdc
Rd Entrée 3.2 m ² Cuisine 7.4 m ² Séjour 22.2 m ² Dégagement 4.2 m ² W.C. 5.6 m ²			
R+1 Chambre 1 - Placard 10.6 m ² Chambre 2 - Placard 13.7 m ² Chambre 3 - Placard 10.9 m ² Salle de bains - Wc 7.5 m ² Dégagement 2.4 m ²			
TOTAL HABITABLE			87.7 m²
Surface Utile			90.5 m²
Surfaces annexes:			
Garage 15.6 m ²			
Extérieur:			
Jardin clôturé compris: 109.0 m ²			
- Terrasse 10.0 m ²			

- Fenêtre 2 ouvrants avec volet roulant
- Porte-fenêtre 3 vantaux 2 ouvrants avec volet roulant
- Ouvrant 1 abattant
- PAC Pompe à chaleur
- TE tableau électrique
- LL lave-linge
- LV lave-vaisselle
- Ballon ECS ballon d'eau chaude sanitaire
- *** réfrigérateur
- PL Placard
- Dgt Dégagement
- Unit int. Chauffage pièce principale

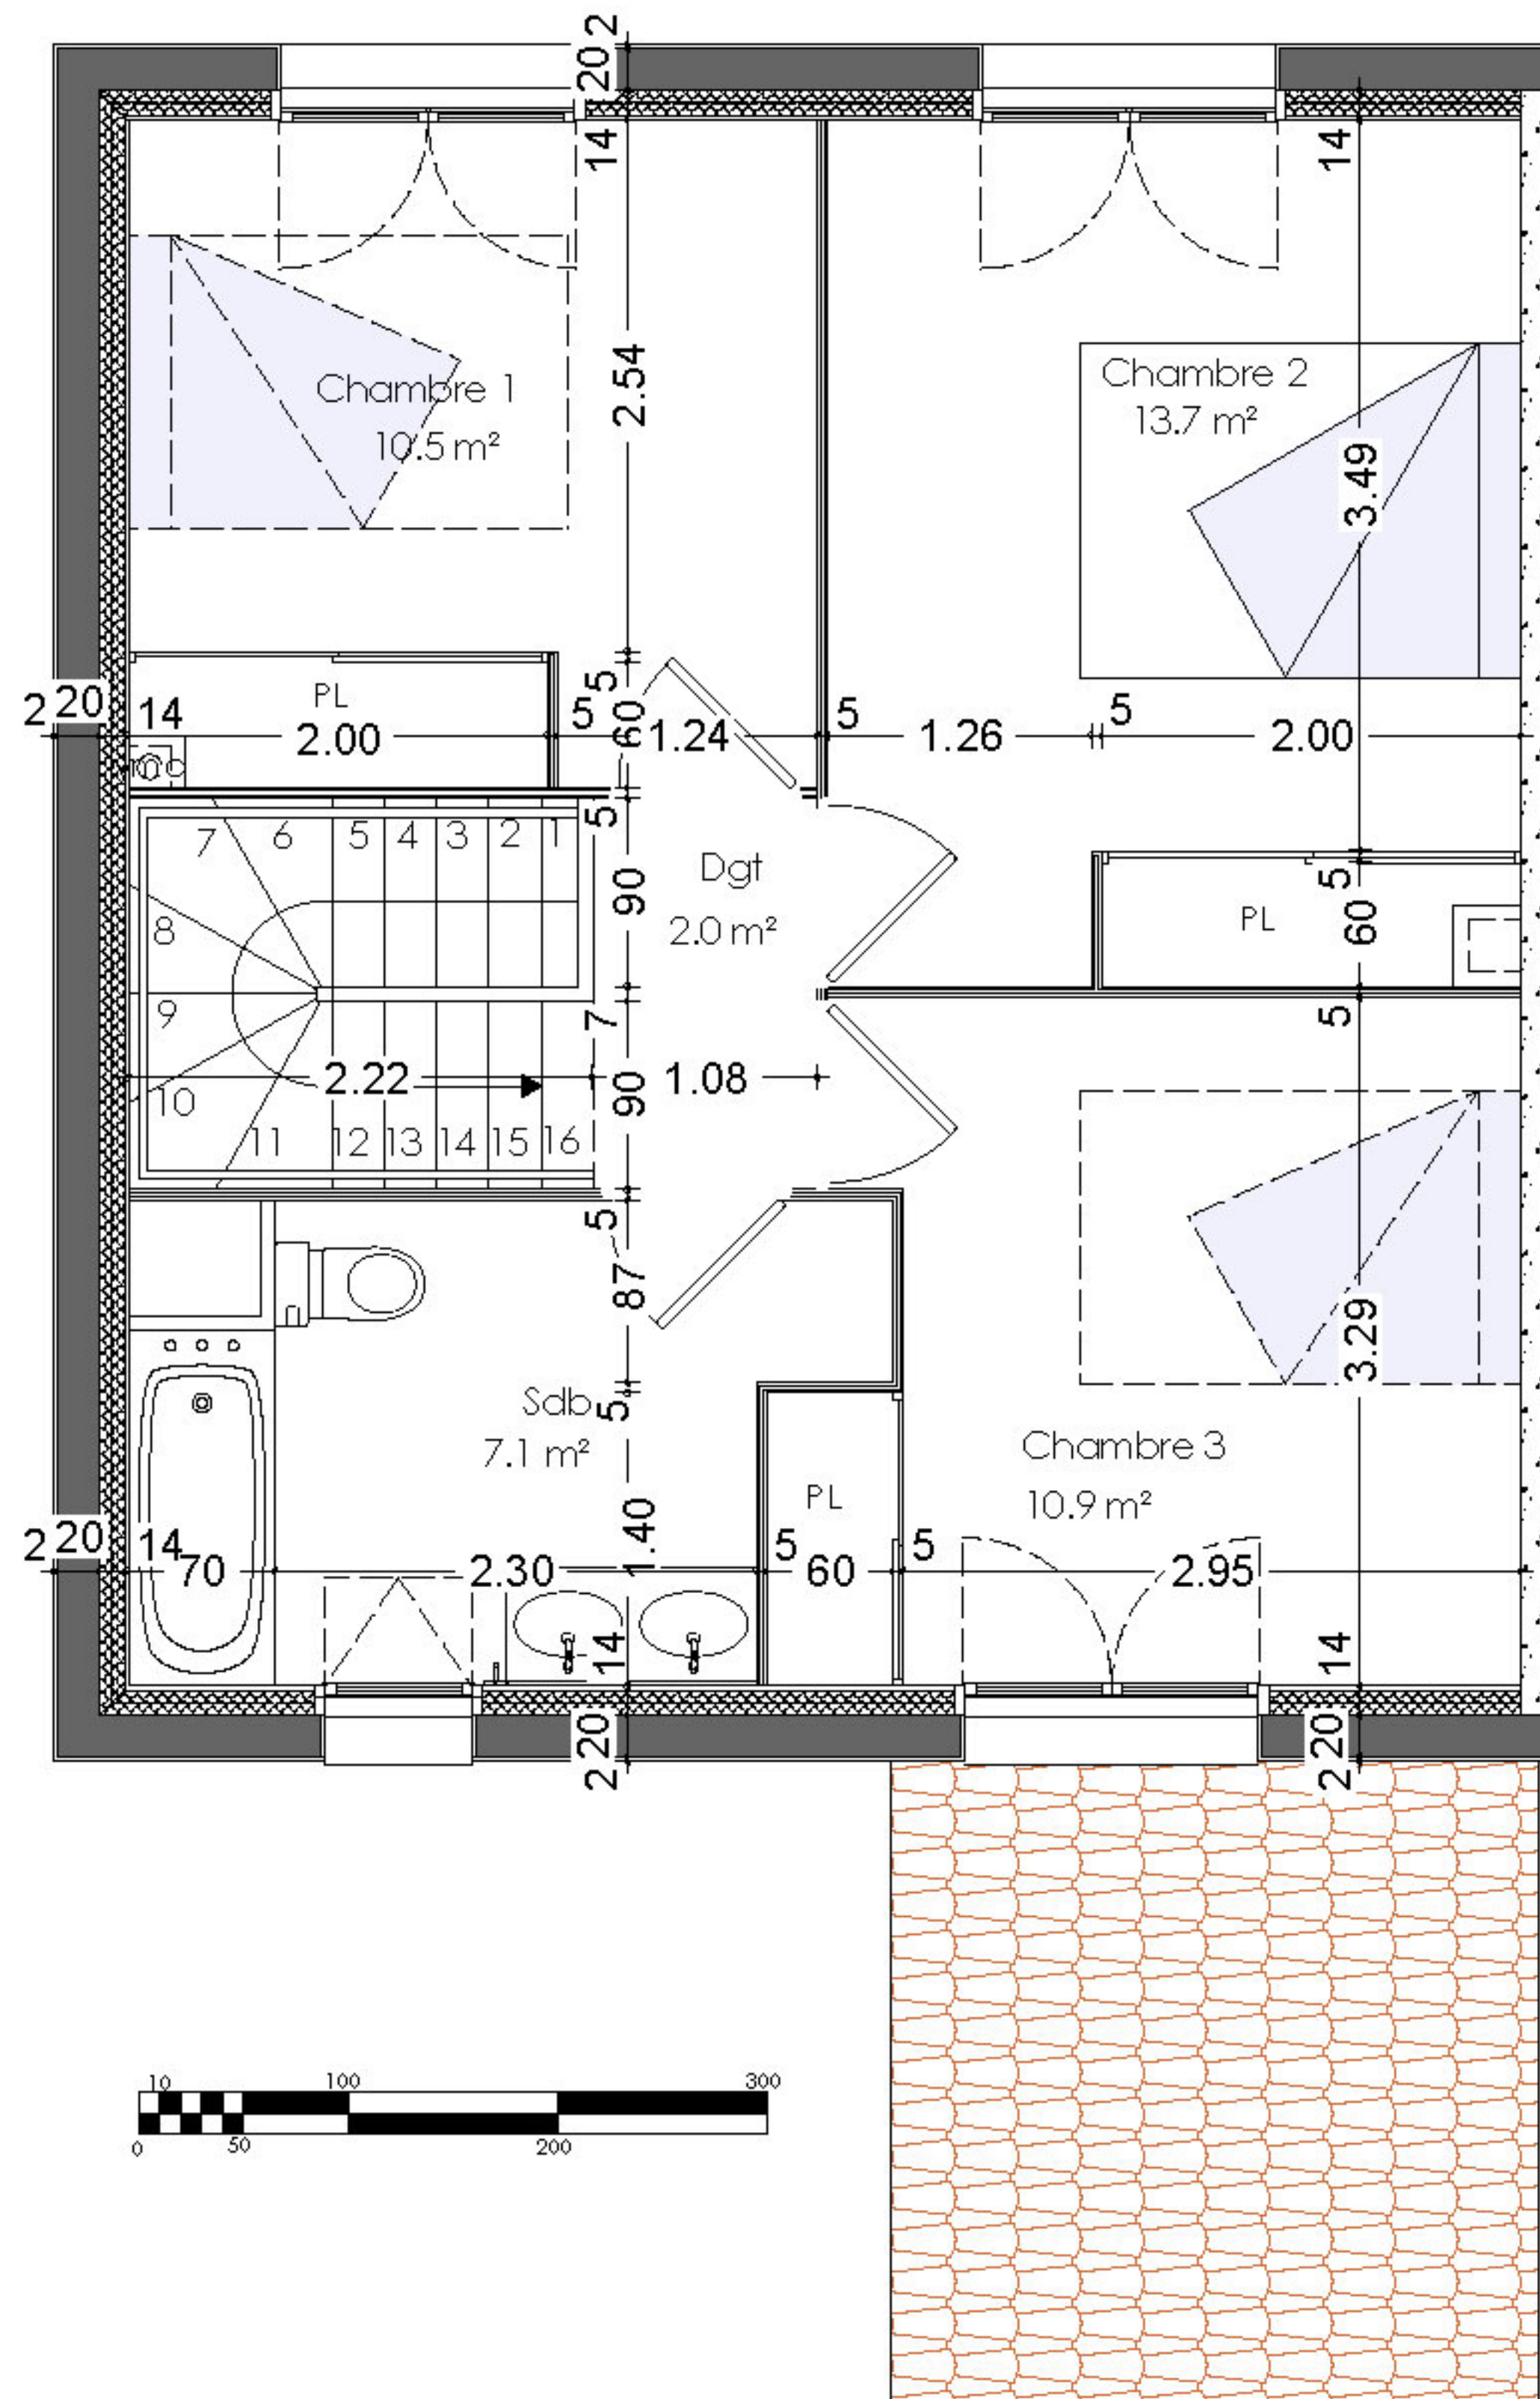

Lot 17 **S= 209m²** Type: T4 **R+1**

Entrée	3.2 m ²
Cuisine	7.4 m ²
Séjour	22.2 m ²
Dégagement	4.2 m ²
W.C.	5.6 m ²
R+1	
Chambre 1 - Placard	10.6 m ²
Chambre 2 - Placard	13.7 m ²
Chambre 3 - Placard	10.9 m ²
Salle de bains - Wc	7.5 m ²
Dégagement	2.4 m ²
TOTAL HABITABLE	87.7 m²
Surface Utile	90.5 m²
Surfaces annexes:	
Garage	15.6 m ²
Extérieur:	
Jardin clôturé compris:	109.0 m ²
- Terrasse	10.0 m ²

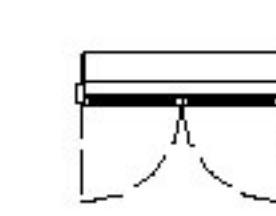

Fenêtre 2 ouvrants
avec volet roulant

PL Placard
Dgt Dégagement
Sdb Salle de bain



Ouvrant 1 abattant