


Lot 18	S= 145m²	Type: T4	Rdc
---------------	----------------------------	-----------------	------------


	Entrée	3.2 m ²
	Cuisine	7.5 m ²
	Séjour	22.0 m ²
	Dégagement	4.2 m ²
	W.C.	5.5 m ²
	R+1	
	Chambre 1 - Placard	10.5 m ²
	Chambre 2 - Placard	13.7 m ²
	Chambre 3 - Placard	10.9 m ²
	Salle de bains - Wc	7.4 m ²
Dégagement	2.3 m ²	
TOTAL HABITABLE	87.2 m²	
Surface Utile	90.0 m²	
Surfaces annexes:		
Garage	15.6 m ²	
Extérieur:		
Jardin clôturé compris:	42.0 m ²	
- Terrasse	10.0 m ²	

	Fenêtre 2 ouvrants avec volet roulant	PAC Pompe à chaleur
	Porte-fenêtre 3 vantaux 2 ouvrants avec volet roulant	TE tableau électrique
	Ouvrant 1 abattant	LL lave-linge
		LV lave-vaisselle
		Ballon ECS ballon d'eau chaude sanitaire
		*** réfrigérateur
		PL Placard
		Dgt Dégagement
		Unit int. Chauffage pièce principale

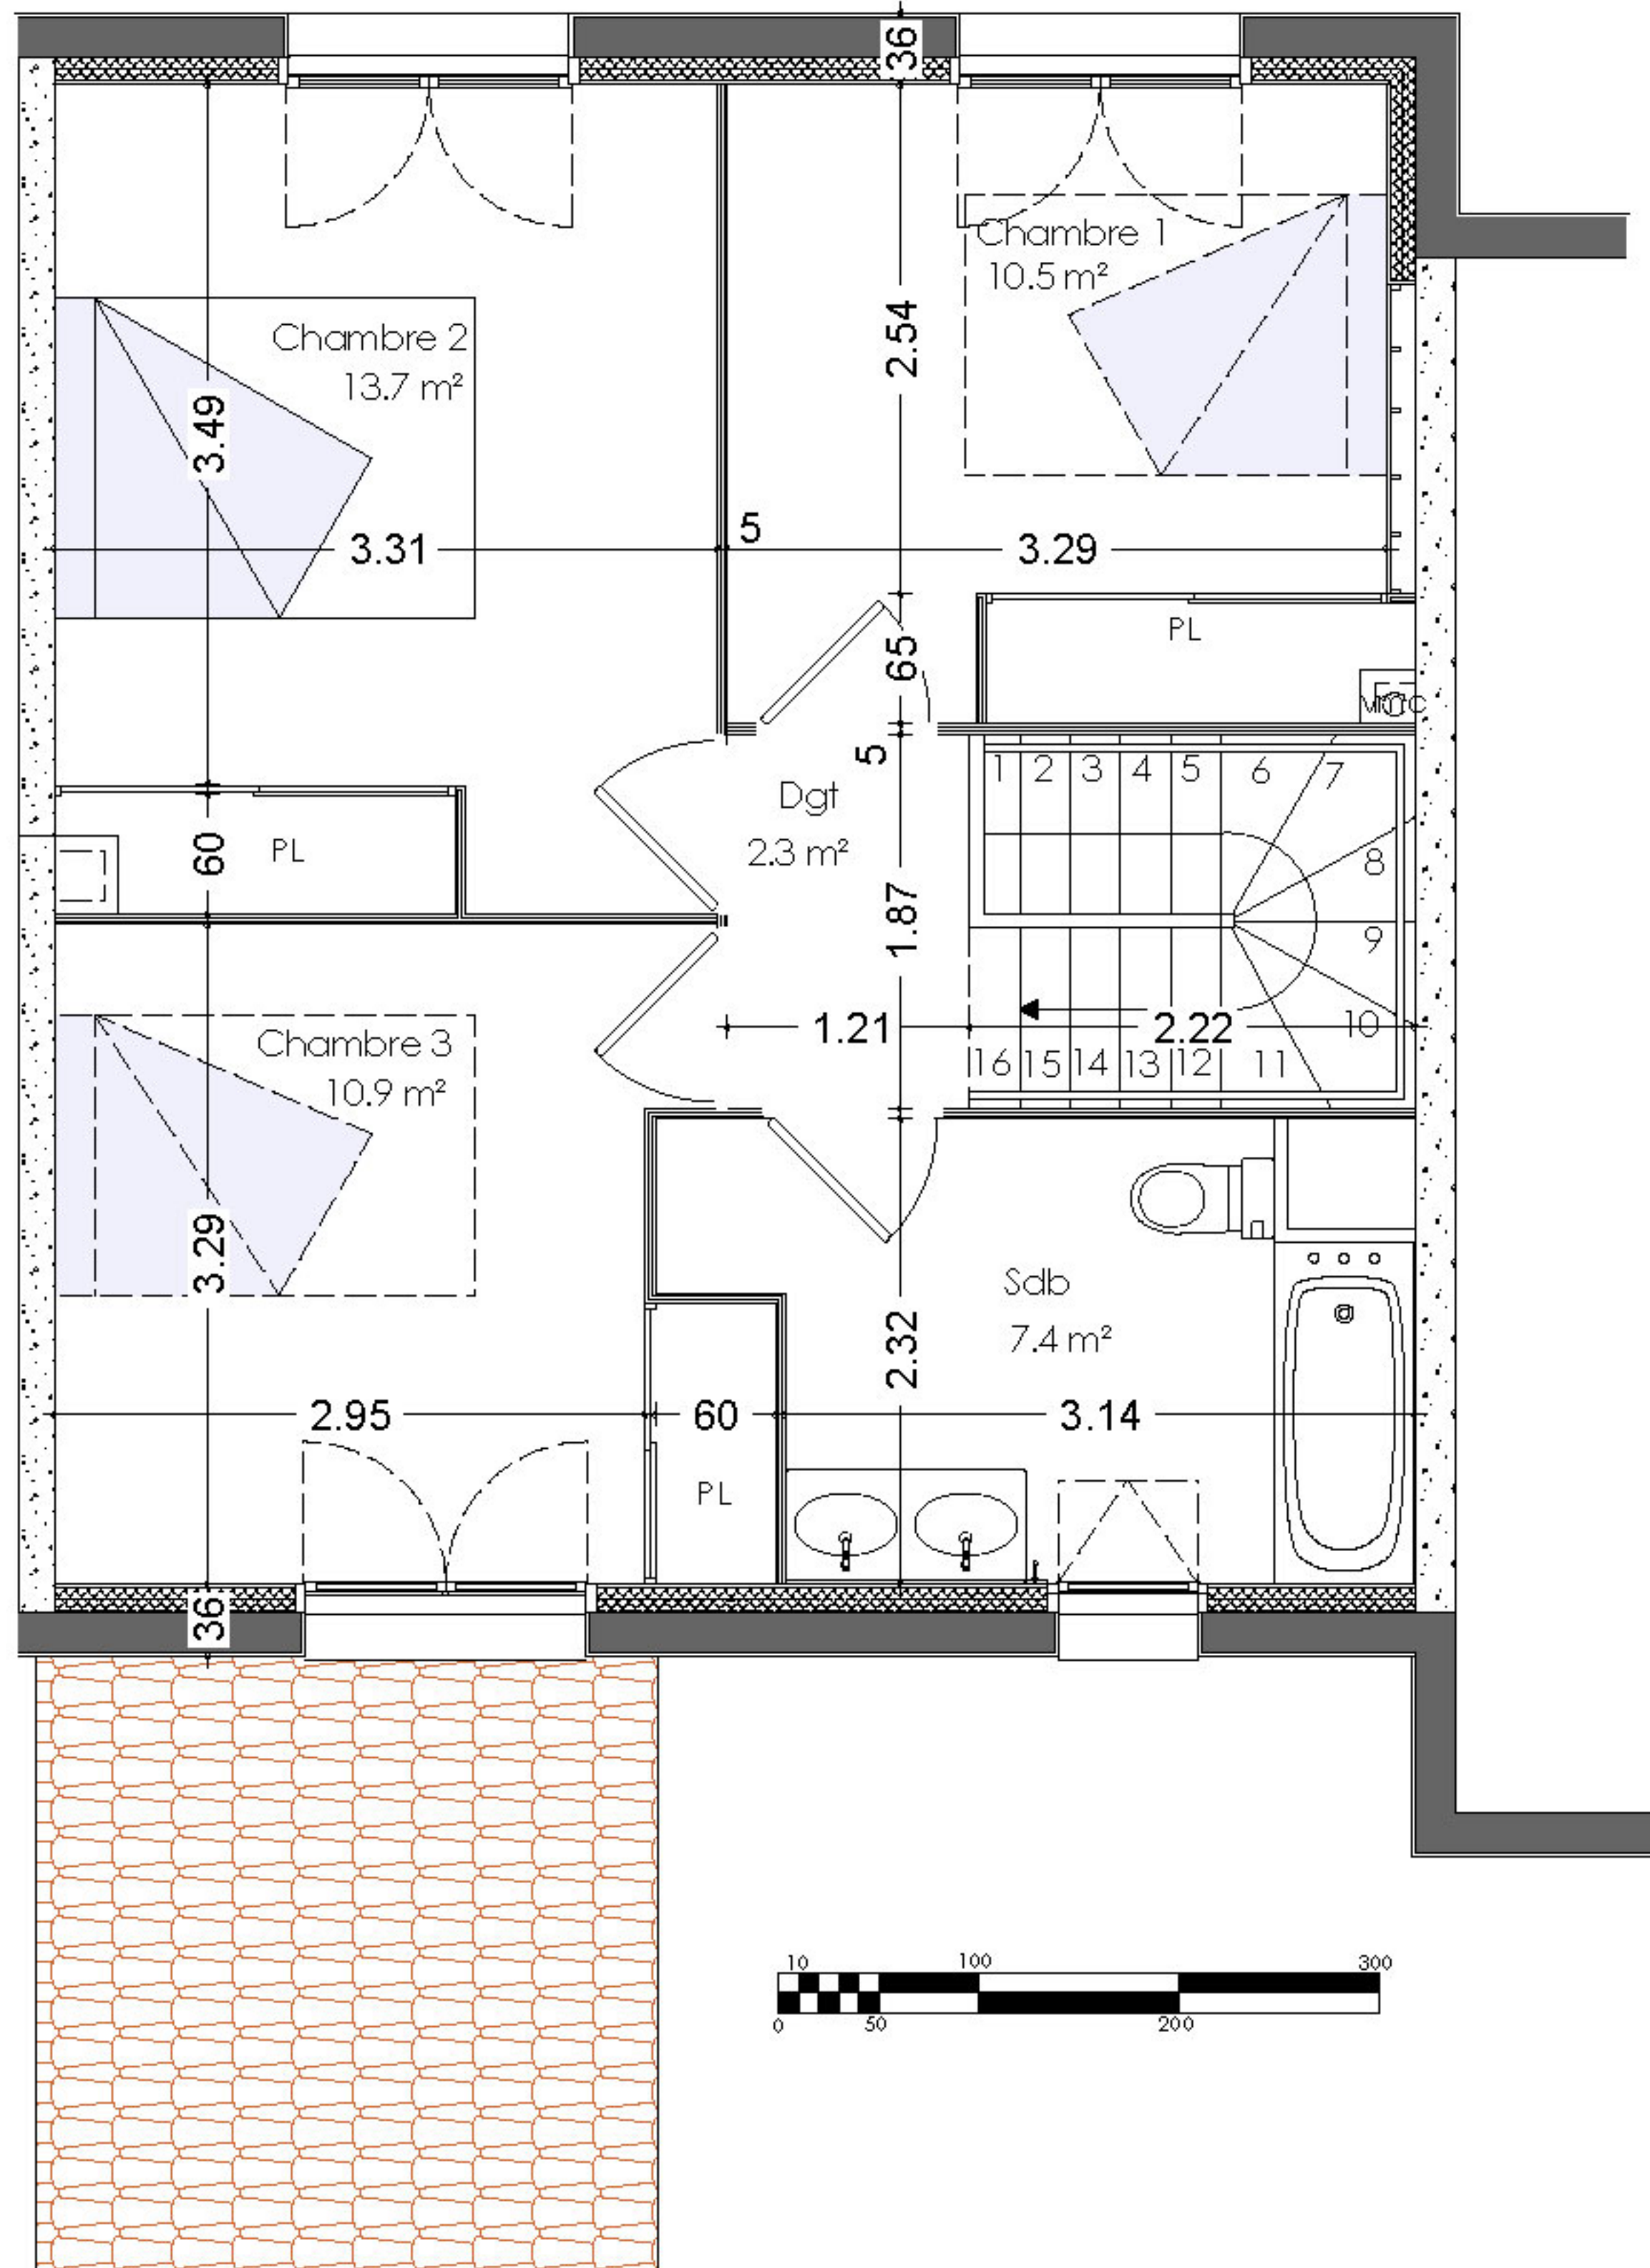

Lot 18 **S= 145m²** Type: T4 **R+1**

Entrée	3.2 m ²
Cuisine	7.5 m ²
Séjour	22.0 m ²
Dégagement	4.2 m ²
W.C.	5.5 m ²
R+1	
Chambre 1 - Placard	10.5 m ²
Chambre 2 - Placard	13.7 m ²
Chambre 3 - Placard	10.9 m ²
Salle de bains - Wc	7.4 m ²
Dégagement	2.3 m ²
TOTAL HABITABLE	87.2 m²
Surface Utile	90.0 m²
Surfaces annexes:	
Garage	15.6 m ²
Extérieur:	
Jardin clôturé compris:	42.0 m ²
- Terrasse	10.0 m ²

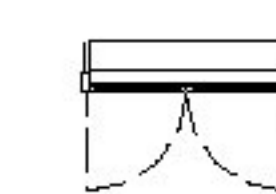

Fenêtre 2 ouvrants avec volet roulant

PL Placard
Dgt Dégagement
Sdb Salle de bain



Ouvrant 1 abattant